ГРАФИЧЕСКОЕ ОПИСАНИЕ

местоположения границ публичного сервитута

Публичный сервитут для использования земель и земельных участков в целях складирования строительных и иных материалов, возведения некапитальных строений, сооружений и размещения строительной техники, которые необходимы для обеспечения реконструкции нефтепровода федерального значения «Магистральный трубопровод «Тихорецк-Новороссийск-II» Ду800. Замена трубы: 128,55-130,00 км, 135,51-139,02 км. Ду800. Краснодарское РУМН. Реконструкция»

(наименование объекта, местоположение границ которого описано (далее - объект)

Раздел 1

Сведения об объекте		
№ п/п	Характеристики объекта	Описание характеристик
1	2	3
1	Местоположение объекта	Краснодарский край, муниципальный район Динской, сельское поселение Нововеличковское
2	Площадь объекта +/- величина погрешности определения площади (Р+/- Дельта Р)	61174 кв.м ± 86.57 кв.м
3	Иные характеристики объекта	Публичный сервитут для использования земель и земельных участков в целях складирования строительных и иных материалов, возведения некапитальных строений, сооружений и размещения строительной техники, которые необходимы для обеспечения реконструкции нефтепровода федерального значения «Магистральный трубопровод «Тихорецк-Новороссийск-II» Ду800. Замена трубы: 128,55-130,00 км, 135,51-139,02 км. Ду800. Краснодарское РУМН. Реконструкция». Обладатель публичного сервитута: Акционерное общество «Черноморские магистральные нефтепроводы» (АО «Черномортранснефть»), ОГРН 1022302384136, ИНН 2315072242. Почтовый адрес: 353911, Россия, Краснодарский край, г. Новороссийск, шоссе Сухумское, дом 85, корпус 1. Телефон: 8 (8617) 72-92-22. Адрес электронной почты: ch-chernomortransneft@transneft.ru.

Раздел 2

Сведения о местоположении границ объекта					
1. Система координат МСК-23, зона 1					
2. Сведения о характерных точках границ объекта					
Обозначение характерных точек границ	Координаты, м		Метод определения координат характерной точки	Средняя квадратическая погрешность положения характерной точки (M_t), м	Описание обозначения точки на местности (при наличии)
	X	Y			
1	2	3	4	5	6
Граница1(1)	–	–	–	–	–
1	502512.95	1369083.41	Аналитический метод	0.10	–
2	502506.11	1369076.85	Аналитический метод	0.10	–
3	502500.04	1369071.04	Аналитический метод	0.10	–
4	502486.84	1369067.89	Аналитический метод	0.10	–
5	502486.41	1369067.28	Аналитический метод	0.10	–
6	502485.87	1369067.66	Аналитический метод	0.10	–
7	502474.35	1369064.91	Аналитический метод	0.10	–
8	502454.70	1369046.09	Аналитический метод	0.10	–
9	502458.13	1369041.95	Аналитический метод	0.10	–
10	502475.23	1369058.95	Аналитический метод	0.10	–
11	502504.84	1369066.02	Аналитический метод	0.10	–
12	502506.95	1369063.82	Аналитический метод	0.10	–
13	502513.75	1369070.33	Аналитический метод	0.10	–
14	502514.17	1369070.74	Аналитический метод	0.10	–
15	502511.41	1369073.63	Аналитический метод	0.10	–
16	502516.87	1369078.86	Аналитический метод	0.10	–
1	502512.95	1369083.41	Аналитический метод	0.10	–
Граница1(2)	–	–	–	–	–
17	502382.16	1368893.94	Аналитический метод	0.10	–
18	502374.18	1368887.92	Аналитический метод	0.10	–
19	502391.37	1368865.12	Аналитический метод	0.10	–
20	502380.07	1368854.73	Аналитический метод	0.10	–
21	502383.96	1368850.15	Аналитический метод	0.10	–
22	502402.40	1368867.10	Аналитический метод	0.10	–
17	502382.16	1368893.94	Аналитический метод	0.10	–
Граница1(3)	–	–	–	–	–
23	502419.98	1368952.78	Аналитический метод	0.10	–
24	502459.44	1368896.82	Аналитический метод	0.10	–
25	502468.34	1368884.21	Аналитический метод	0.10	–
26	502481.63	1368865.36	Аналитический метод	0.10	–
27	502467.70	1368851.10	Аналитический метод	0.10	–
28	502476.54	1368838.17	Аналитический метод	0.10	–
29	502436.60	1368813.39	Аналитический метод	0.10	–
30	502471.74	1368756.35	Аналитический метод	0.10	–
31	502503.18	1368775.85	Аналитический метод	0.10	–
32	502508.45	1368767.35	Аналитический метод	0.10	–
33	502516.72	1368772.48	Аналитический метод	0.10	–
34	502524.20	1368758.34	Аналитический метод	0.10	–
35	502531.93	1368699.78	Аналитический метод	0.10	–
36	502523.48	1368684.67	Аналитический метод	0.10	–
37	502524.04	1368684.02	Аналитический метод	0.10	–
38	502527.84	1368679.77	Аналитический метод	0.10	–
39	502530.54	1368677.23	Аналитический метод	0.10	–
40	502534.08	1368673.98	Аналитический метод	0.10	–
41	502537.70	1368670.85	Аналитический метод	0.10	–
42	502539.77	1368669.12	Аналитический метод	0.10	–
43	502541.42	1368667.74	Аналитический метод	0.10	–
44	502544.65	1368665.17	Аналитический метод	0.10	–
45	502562.69	1368697.41	Аналитический метод	0.10	–

46	502565.40	1368710.45	Аналитический метод	0.10	–
47	502566.35	1368724.17	Аналитический метод	0.10	–
48	502566.11	1368736.45	Аналитический метод	0.10	–
49	502565.01	1368749.12	Аналитический метод	0.10	–
50	502562.55	1368761.53	Аналитический метод	0.10	–
51	502559.06	1368773.60	Аналитический метод	0.10	–
52	502554.34	1368784.76	Аналитический метод	0.10	–
53	502542.64	1368806.89	Аналитический метод	0.10	–
54	502493.56	1368880.37	Аналитический метод	0.10	–
55	502492.60	1368882.91	Аналитический метод	0.10	–
56	502484.98	1368903.05	Аналитический метод	0.10	–
57	502480.68	1368914.41	Аналитический метод	0.10	–
58	502475.95	1368926.93	Аналитический метод	0.10	–
59	502466.71	1368951.36	Аналитический метод	0.10	–
60	502436.98	1368982.22	Аналитический метод	0.10	–
23	502419.98	1368952.78	Аналитический метод	0.10	–
Граница1(4)	–	–	–	–	–
61	502178.19	1368173.62	Аналитический метод	0.10	–
62	502170.41	1368162.54	Аналитический метод	0.10	–
63	502123.61	1368194.19	Аналитический метод	0.10	–
64	502422.77	1368636.41	Аналитический метод	0.10	–
65	502507.82	1368580.23	Аналитический метод	0.10	–
66	502529.12	1368611.21	Аналитический метод	0.10	–
67	502541.44	1368650.70	Аналитический метод	0.10	–
68	502537.13	1368653.39	Аналитический метод	0.10	–
69	502532.86	1368656.16	Аналитический метод	0.10	–
70	502530.84	1368657.43	Аналитический метод	0.10	–
71	502528.25	1368659.32	Аналитический метод	0.10	–
72	502524.30	1368662.84	Аналитический метод	0.10	–
73	502520.44	1368666.19	Аналитический метод	0.10	–
74	502519.92	1368666.65	Аналитический метод	0.10	–
75	502478.67	1368606.68	Аналитический метод	0.10	–
76	502426.13	1368641.38	Аналитический метод	0.10	–
77	502467.74	1368702.89	Аналитический метод	0.10	–
78	502463.40	1368707.19	Аналитический метод	0.10	–
79	502258.99	1368405.02	Аналитический метод	0.10	–
80	502192.67	1368448.41	Аналитический метод	0.10	–
81	502189.32	1368443.43	Аналитический метод	0.10	–
82	502255.62	1368400.05	Аналитический метод	0.10	–
83	502115.28	1368192.59	Аналитический метод	0.10	–
84	502166.96	1368157.63	Аналитический метод	0.10	–
85	502160.50	1368148.43	Аналитический метод	0.10	–
86	502192.22	1368125.75	Аналитический метод	0.10	–
87	502210.09	1368151.18	Аналитический метод	0.10	–
61	502178.19	1368173.62	Аналитический метод	0.10	–
Граница1(5)	–	–	–	–	–
88	501629.95	1367673.30	Аналитический метод	0.10	–
89	501597.03	1367626.77	Аналитический метод	0.10	–
90	501667.94	1367576.36	Аналитический метод	0.10	–
91	501695.08	1367614.73	Аналитический метод	0.10	–
92	501702.25	1367602.36	Аналитический метод	0.10	–
93	501703.27	1367600.49	Аналитический метод	0.10	–
94	501713.05	1367614.56	Аналитический метод	0.10	–
88	501629.95	1367673.30	Аналитический метод	0.10	–
Граница1(6)	–	–	–	–	–
95	501780.33	1367517.33	Аналитический метод	0.10	–
96	501776.88	1367512.43	Аналитический метод	0.10	–
97	501786.63	1367505.48	Аналитический метод	0.10	–
98	501790.12	1367510.38	Аналитический метод	0.10	–
99	501806.65	1367498.61	Аналитический метод	0.10	–
100	501800.26	1367489.63	Аналитический метод	0.10	–
101	501802.71	1367487.89	Аналитический метод	0.10	–
102	501809.10	1367496.87	Аналитический метод	0.10	–
103	501820.07	1367489.06	Аналитический метод	0.10	–
104	501762.66	1367408.40	Аналитический метод	0.10	–
105	501808.28	1367375.93	Аналитический метод	0.10	–
106	501906.86	1367514.43	Аналитический метод	0.10	–


107	501863.94	1367544.98	Аналитический метод	0.10	–
108	501868.51	1367570.67	Аналитический метод	0.10	–
109	501865.56	1367571.19	Аналитический метод	0.10	–
110	501861.24	1367546.91	Аналитический метод	0.10	–
111	501823.55	1367493.95	Аналитический метод	0.10	–
112	501783.80	1367522.24	Аналитический метод	0.10	–
113	501775.07	1367538.16	Аналитический метод	0.10	–
114	501767.30	1367527.02	Аналитический метод	0.10	–
95	501780.33	1367517.33	Аналитический метод	0.10	–
–	–	–	–	–	–
115	501867.16	1367569.89	Аналитический метод	0.10	–
116	501866.18	1367570.07	Аналитический метод	0.10	–
117	501866.00	1367569.08	Аналитический метод	0.10	–
118	501866.99	1367568.91	Аналитический метод	0.10	–
115	501867.16	1367569.89	Аналитический метод	0.10	–
–	–	–	–	–	–
119	501803.05	1367490.10	Аналитический метод	0.10	–
120	501802.24	1367490.68	Аналитический метод	0.10	–
121	501801.66	1367489.87	Аналитический метод	0.10	–
122	501802.47	1367489.29	Аналитический метод	0.10	–
119	501803.05	1367490.10	Аналитический метод	0.10	–
Граница1(7)	–	–	–	–	–
123	498988.19	1363581.90	Аналитический метод	0.10	–
124	498920.24	1363484.98	Аналитический метод	0.10	–
125	498924.97	1363481.27	Аналитический метод	0.10	–
126	498955.25	1363524.46	Аналитический метод	0.10	–
127	499022.86	1363477.94	Аналитический метод	0.10	–
128	499060.26	1363532.32	Аналитический метод	0.10	–
123	498988.19	1363581.90	Аналитический метод	0.10	–
Граница1(8)	–	–	–	–	–
129	496771.34	1360404.54	Аналитический метод	0.10	–
130	496753.58	1360375.79	Аналитический метод	0.10	–
131	496768.62	1360364.94	Аналитический метод	0.10	–
132	496651.92	1360199.94	Аналитический метод	0.10	–
133	496697.64	1360167.60	Аналитический метод	0.10	–
134	496766.93	1360265.57	Аналитический метод	0.10	–
135	496795.80	1360306.40	Аналитический метод	0.10	–
136	496817.03	1360291.38	Аналитический метод	0.10	–
137	496855.14	1360345.26	Аналитический метод	0.10	–
129	496771.34	1360404.54	Аналитический метод	0.10	–

3. Сведения о характерных точках части (частей) границы объекта

Обозначение характерных точек части границы	Координаты, м		Метод определения координат характерной точки	Средняя квадратическая погрешность положения характерной точки (M_t), м	Описание обозначения точки на местности (при наличии)
	X	Y			
1	2	3	4	5	6
–	–	–	–	–	–

Схема расположения границ публичного сервитута

Схема расположения листов

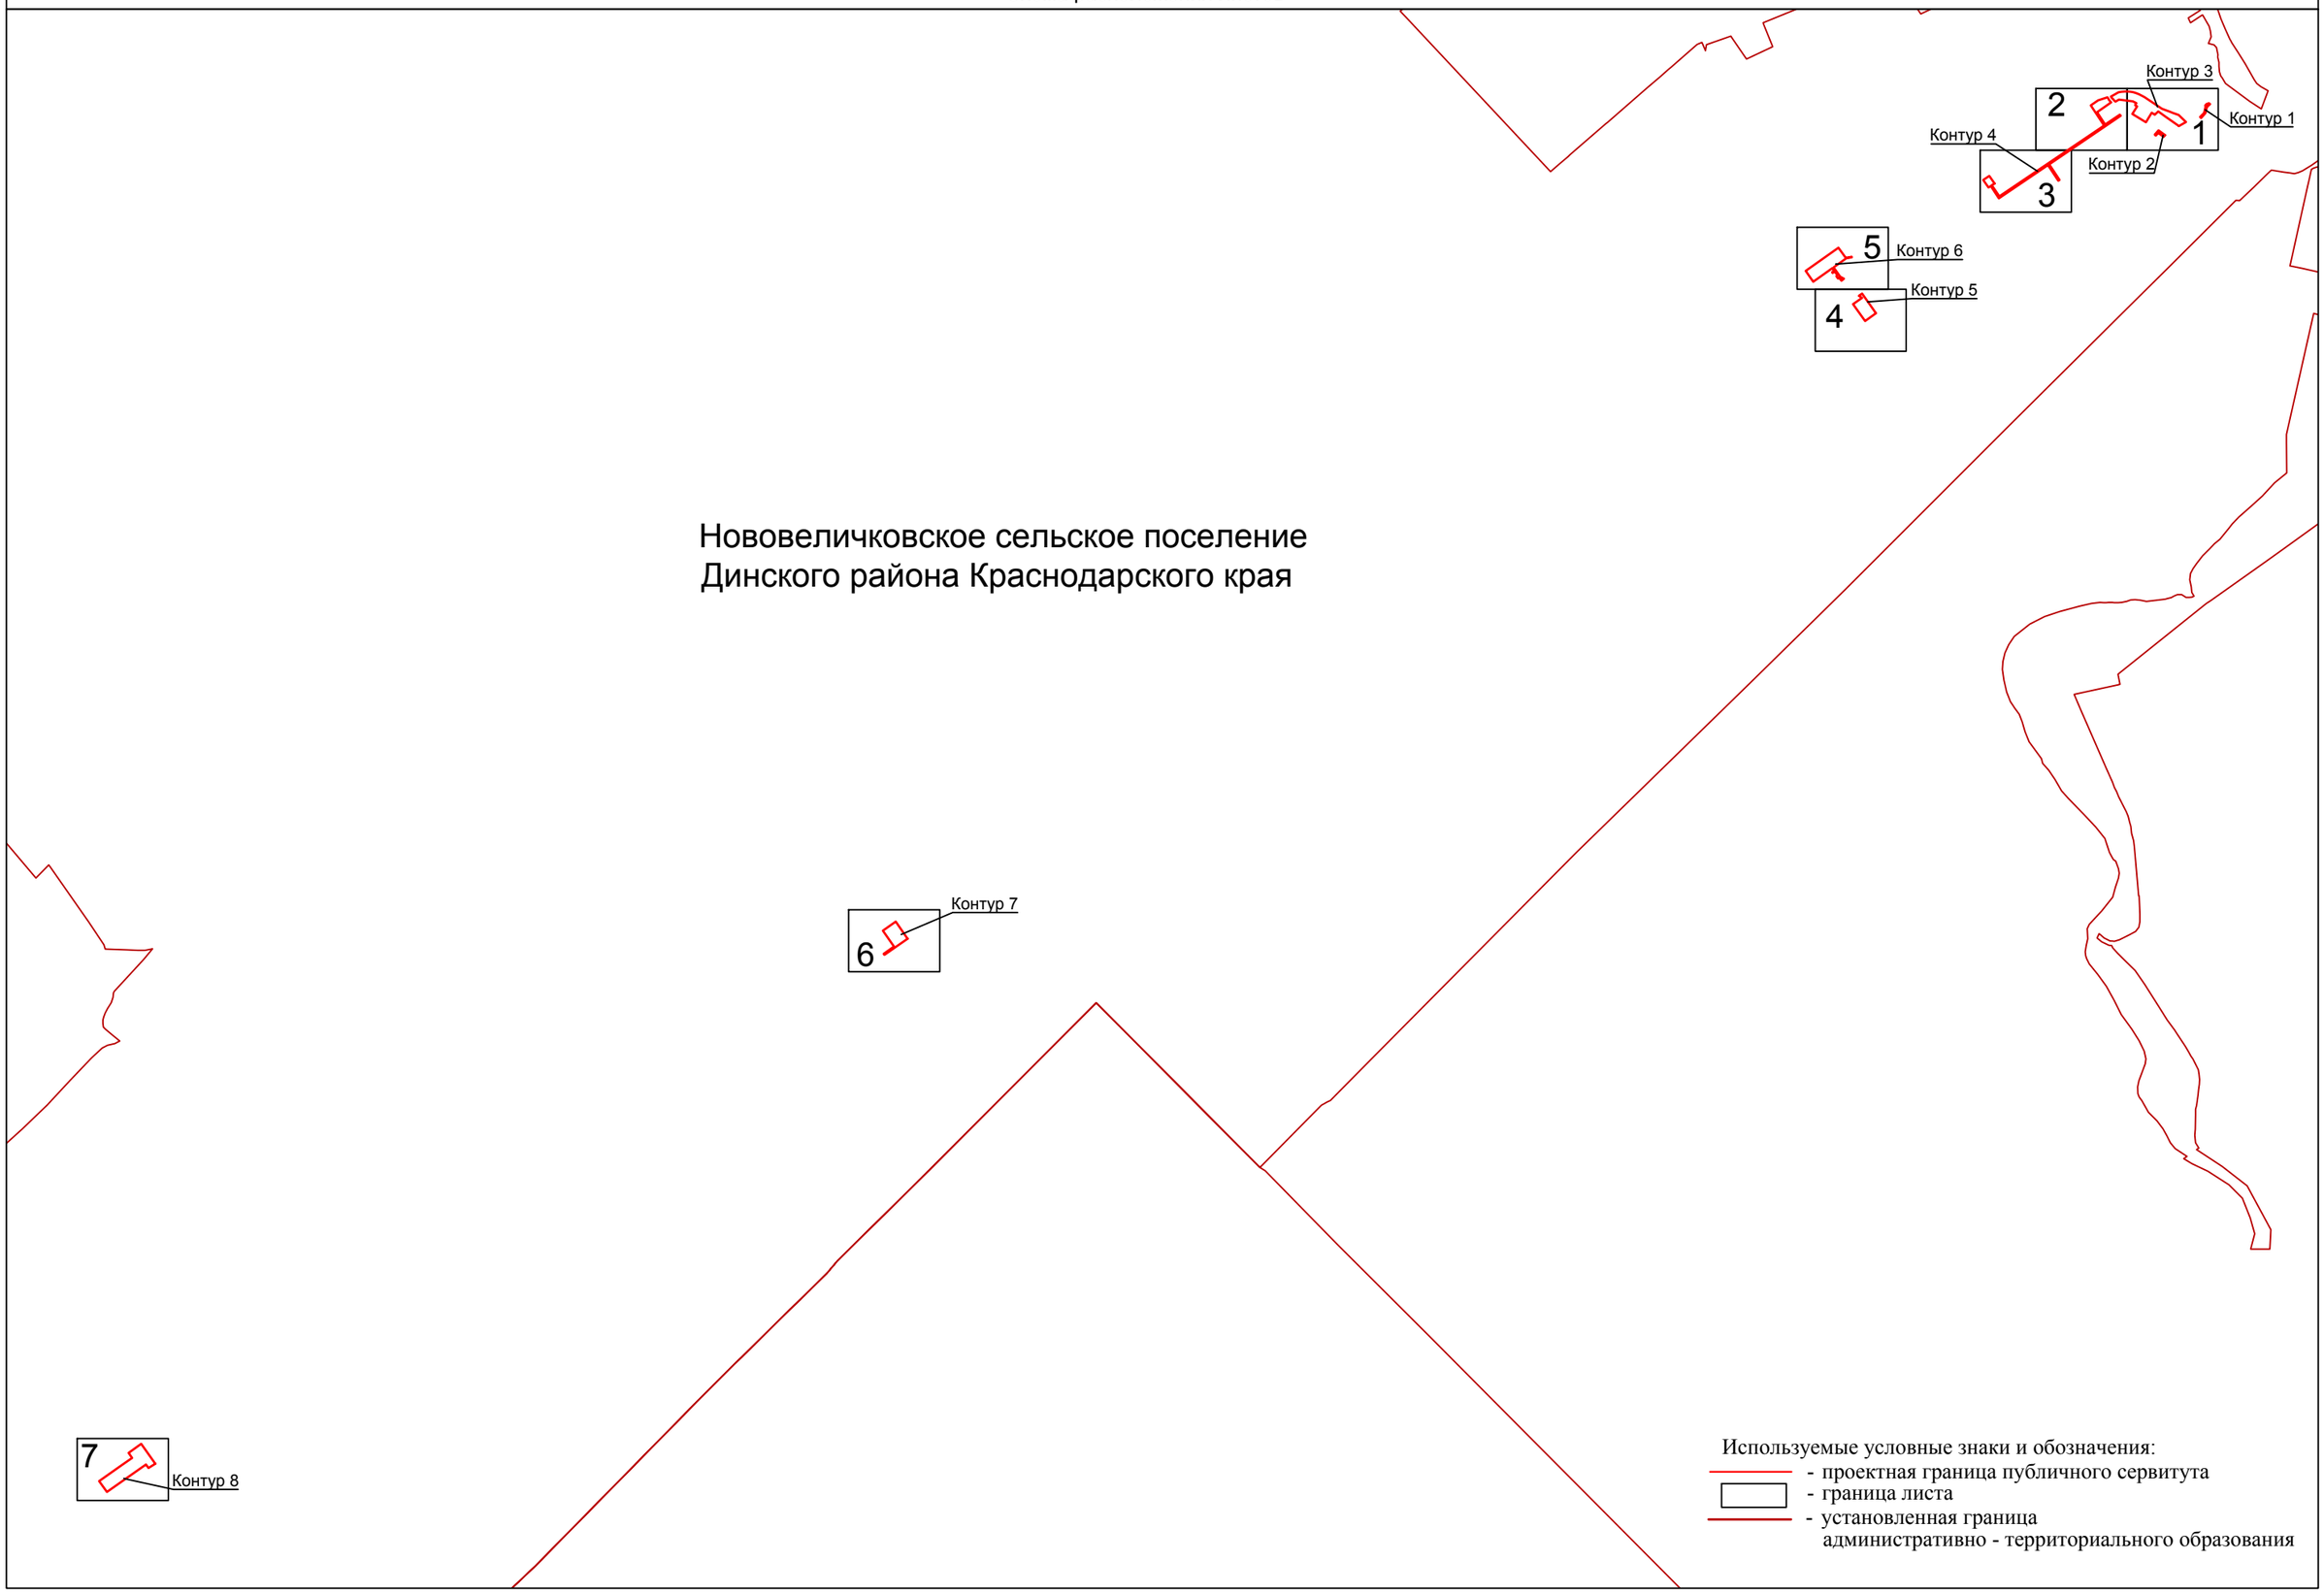


Нововеличковское сельское поселение
Динского района Краснодарского края

Используемые условные знаки и обозначения:
- проектная граница публичного сервитута
- граница листа
- установленная граница административно - территориального образования

Масштаб 1:25 000

Схема расположения границ публичного сервитута

Лист 1

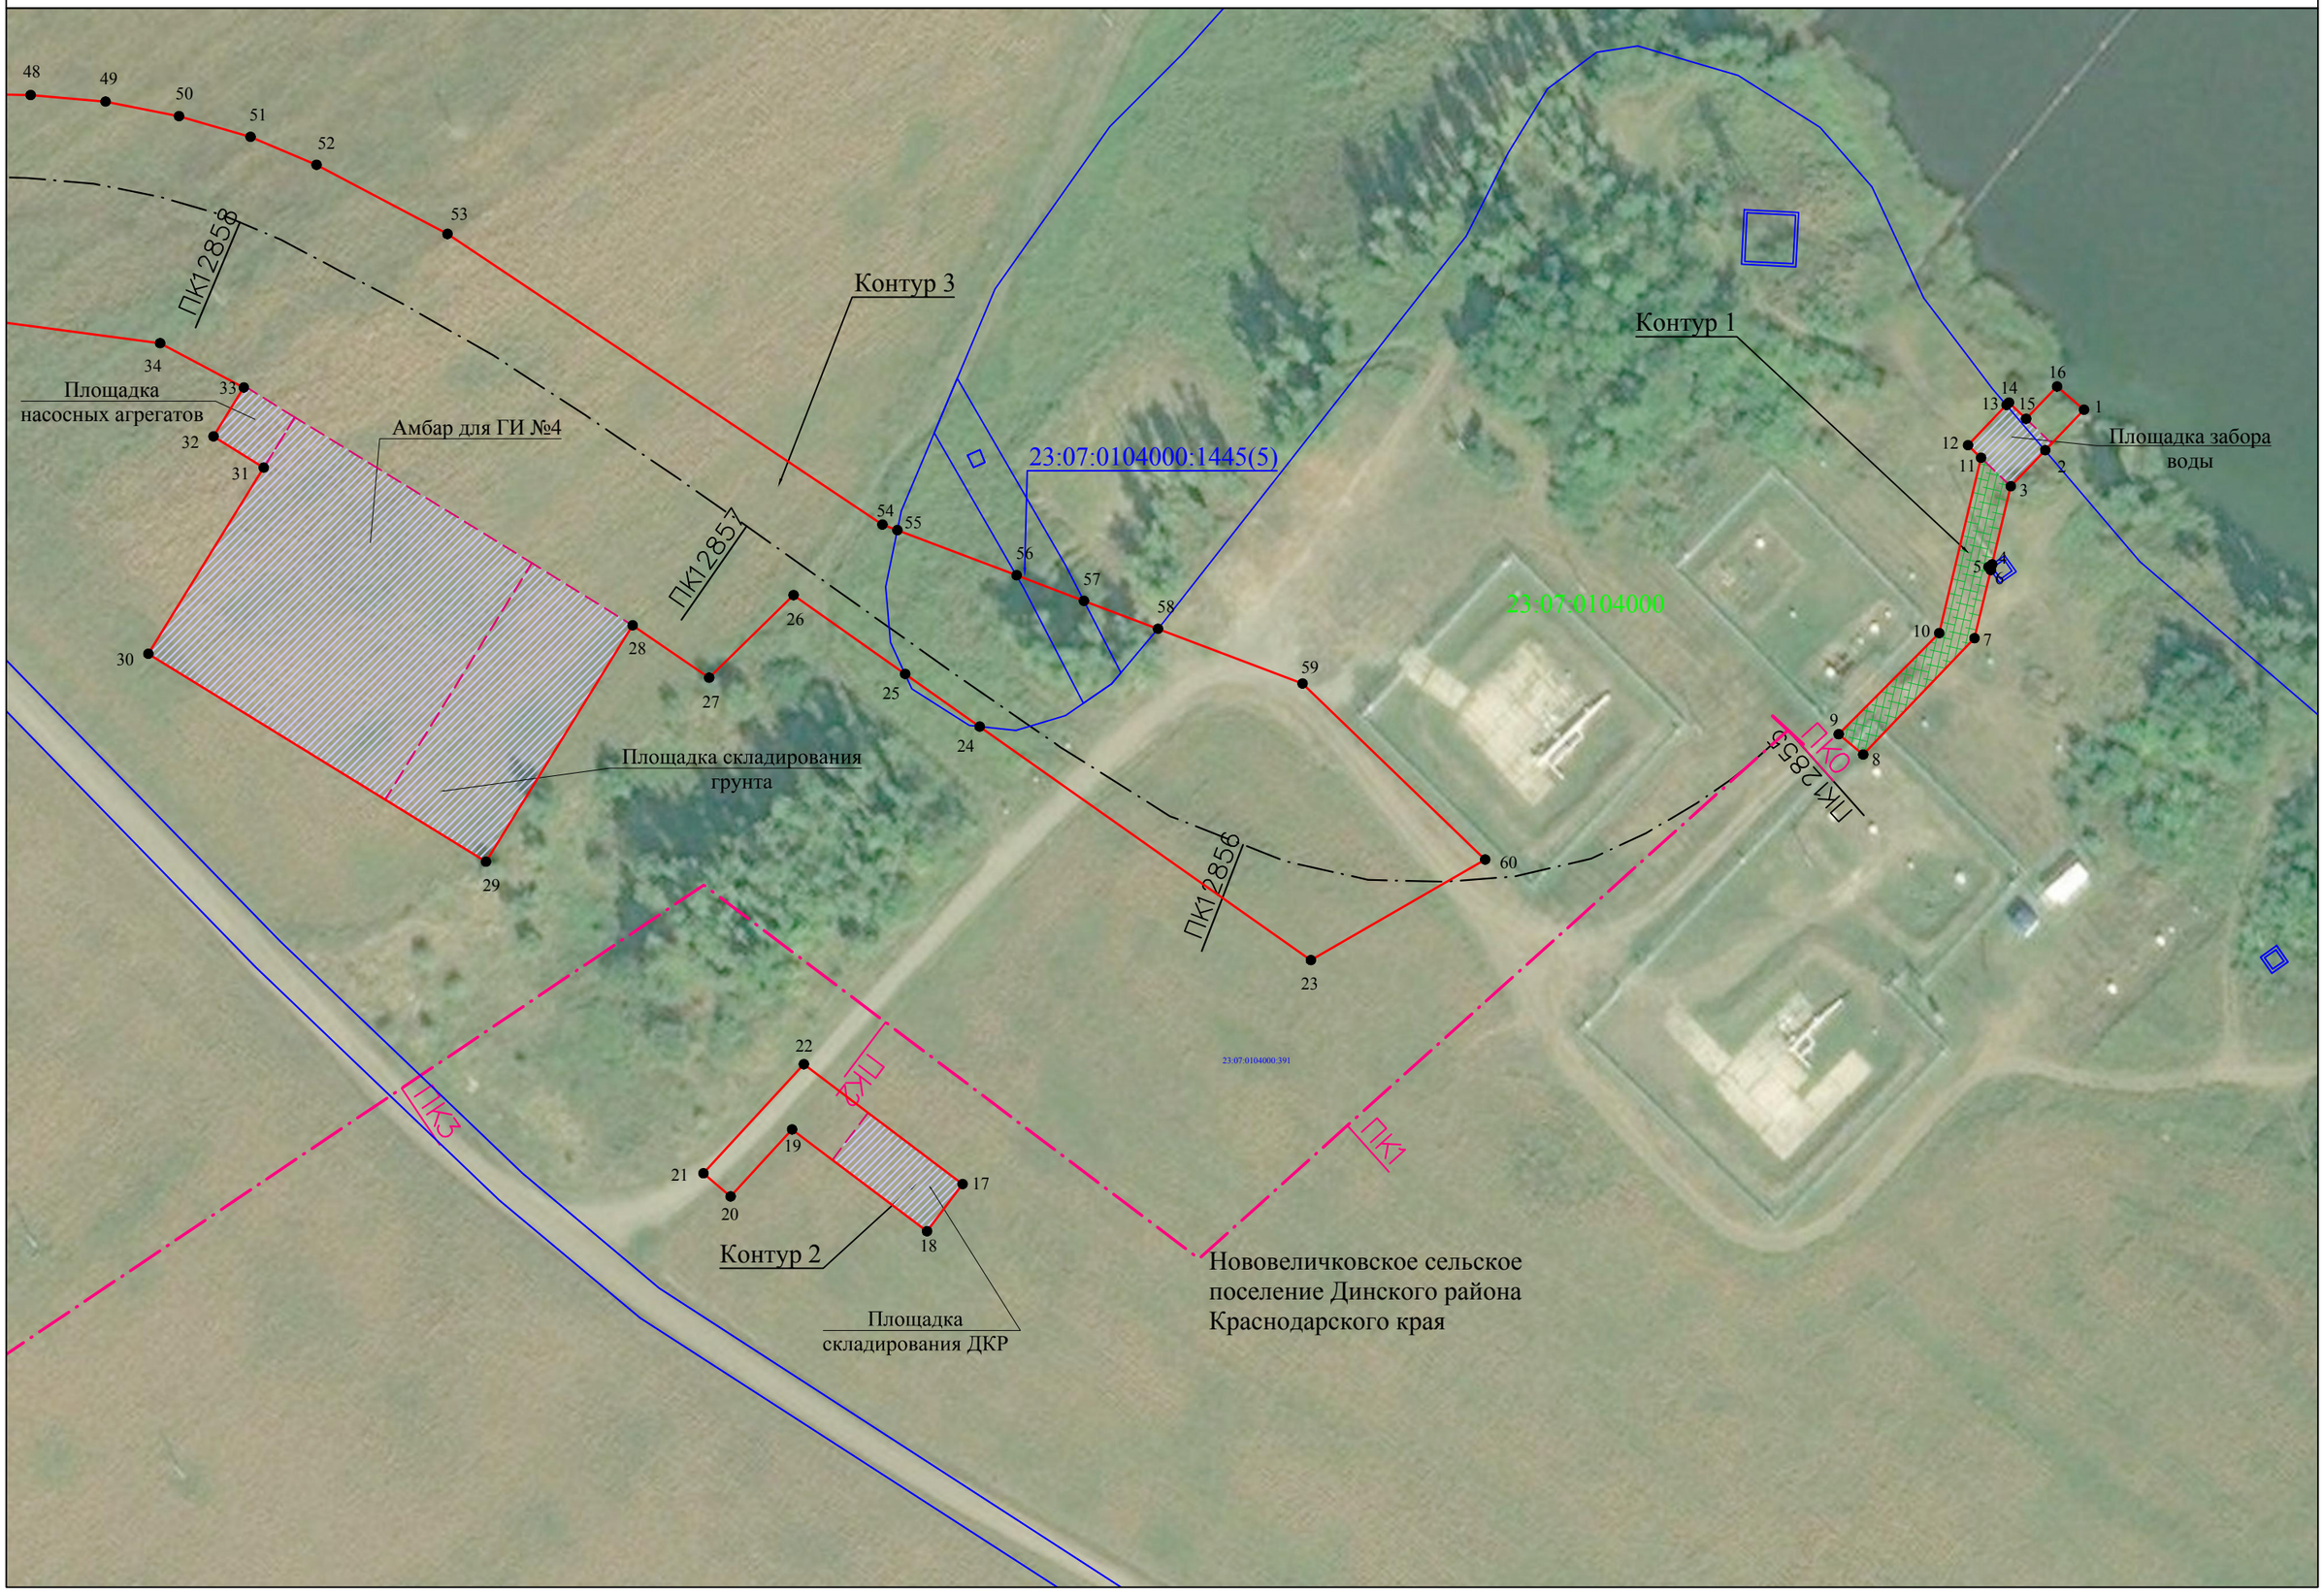


Используемые условные знаки и обозначения представлены на листе 8

Масштаб 1:1000

Схема расположения границ публичного сервитута

Лист 2

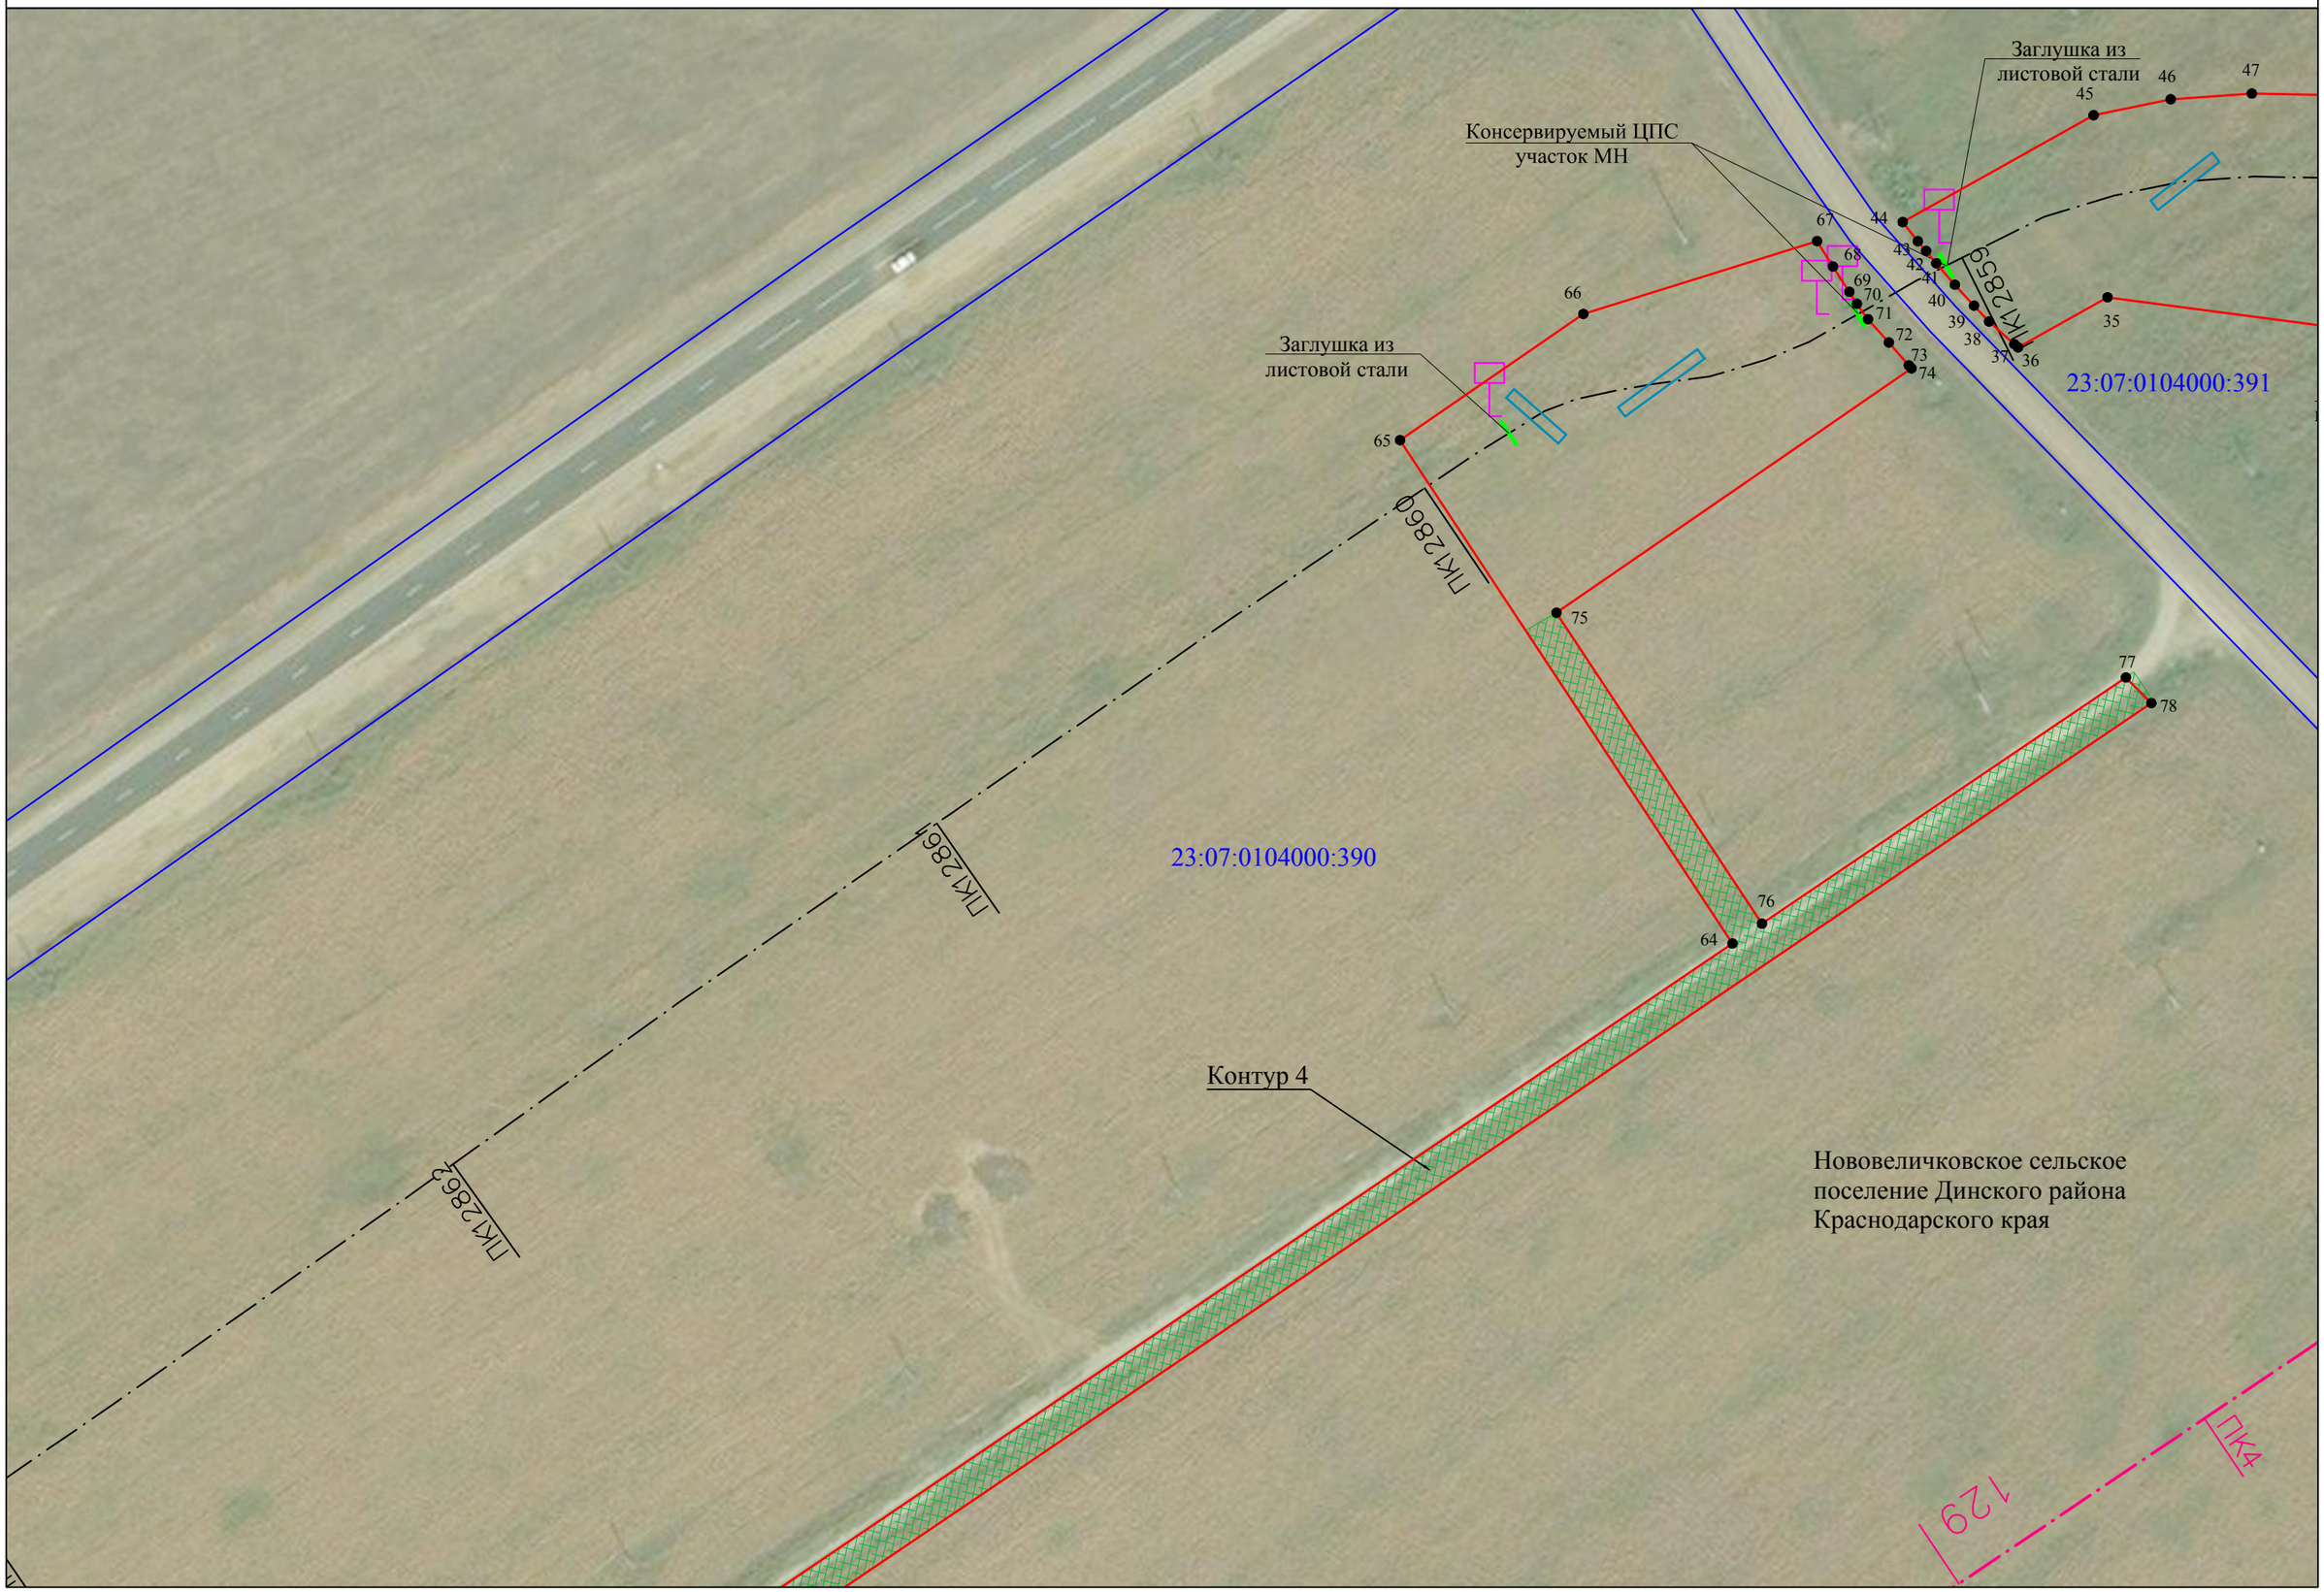

Используемые условные знаки и обозначения представлены на листе 8

Масштаб 1:1000

Схема расположения границ публичного сервитута

Лист 3



Используемые условные знаки и обозначения представлены на листе 8

Масштаб 1:1000

Схема расположения границ публичного сервитута

Лист 4




Используемые условные знаки и обозначения представлены на листе 8

Масштаб 1:1000

Схема расположения границ публичного сервитута

Лист 5

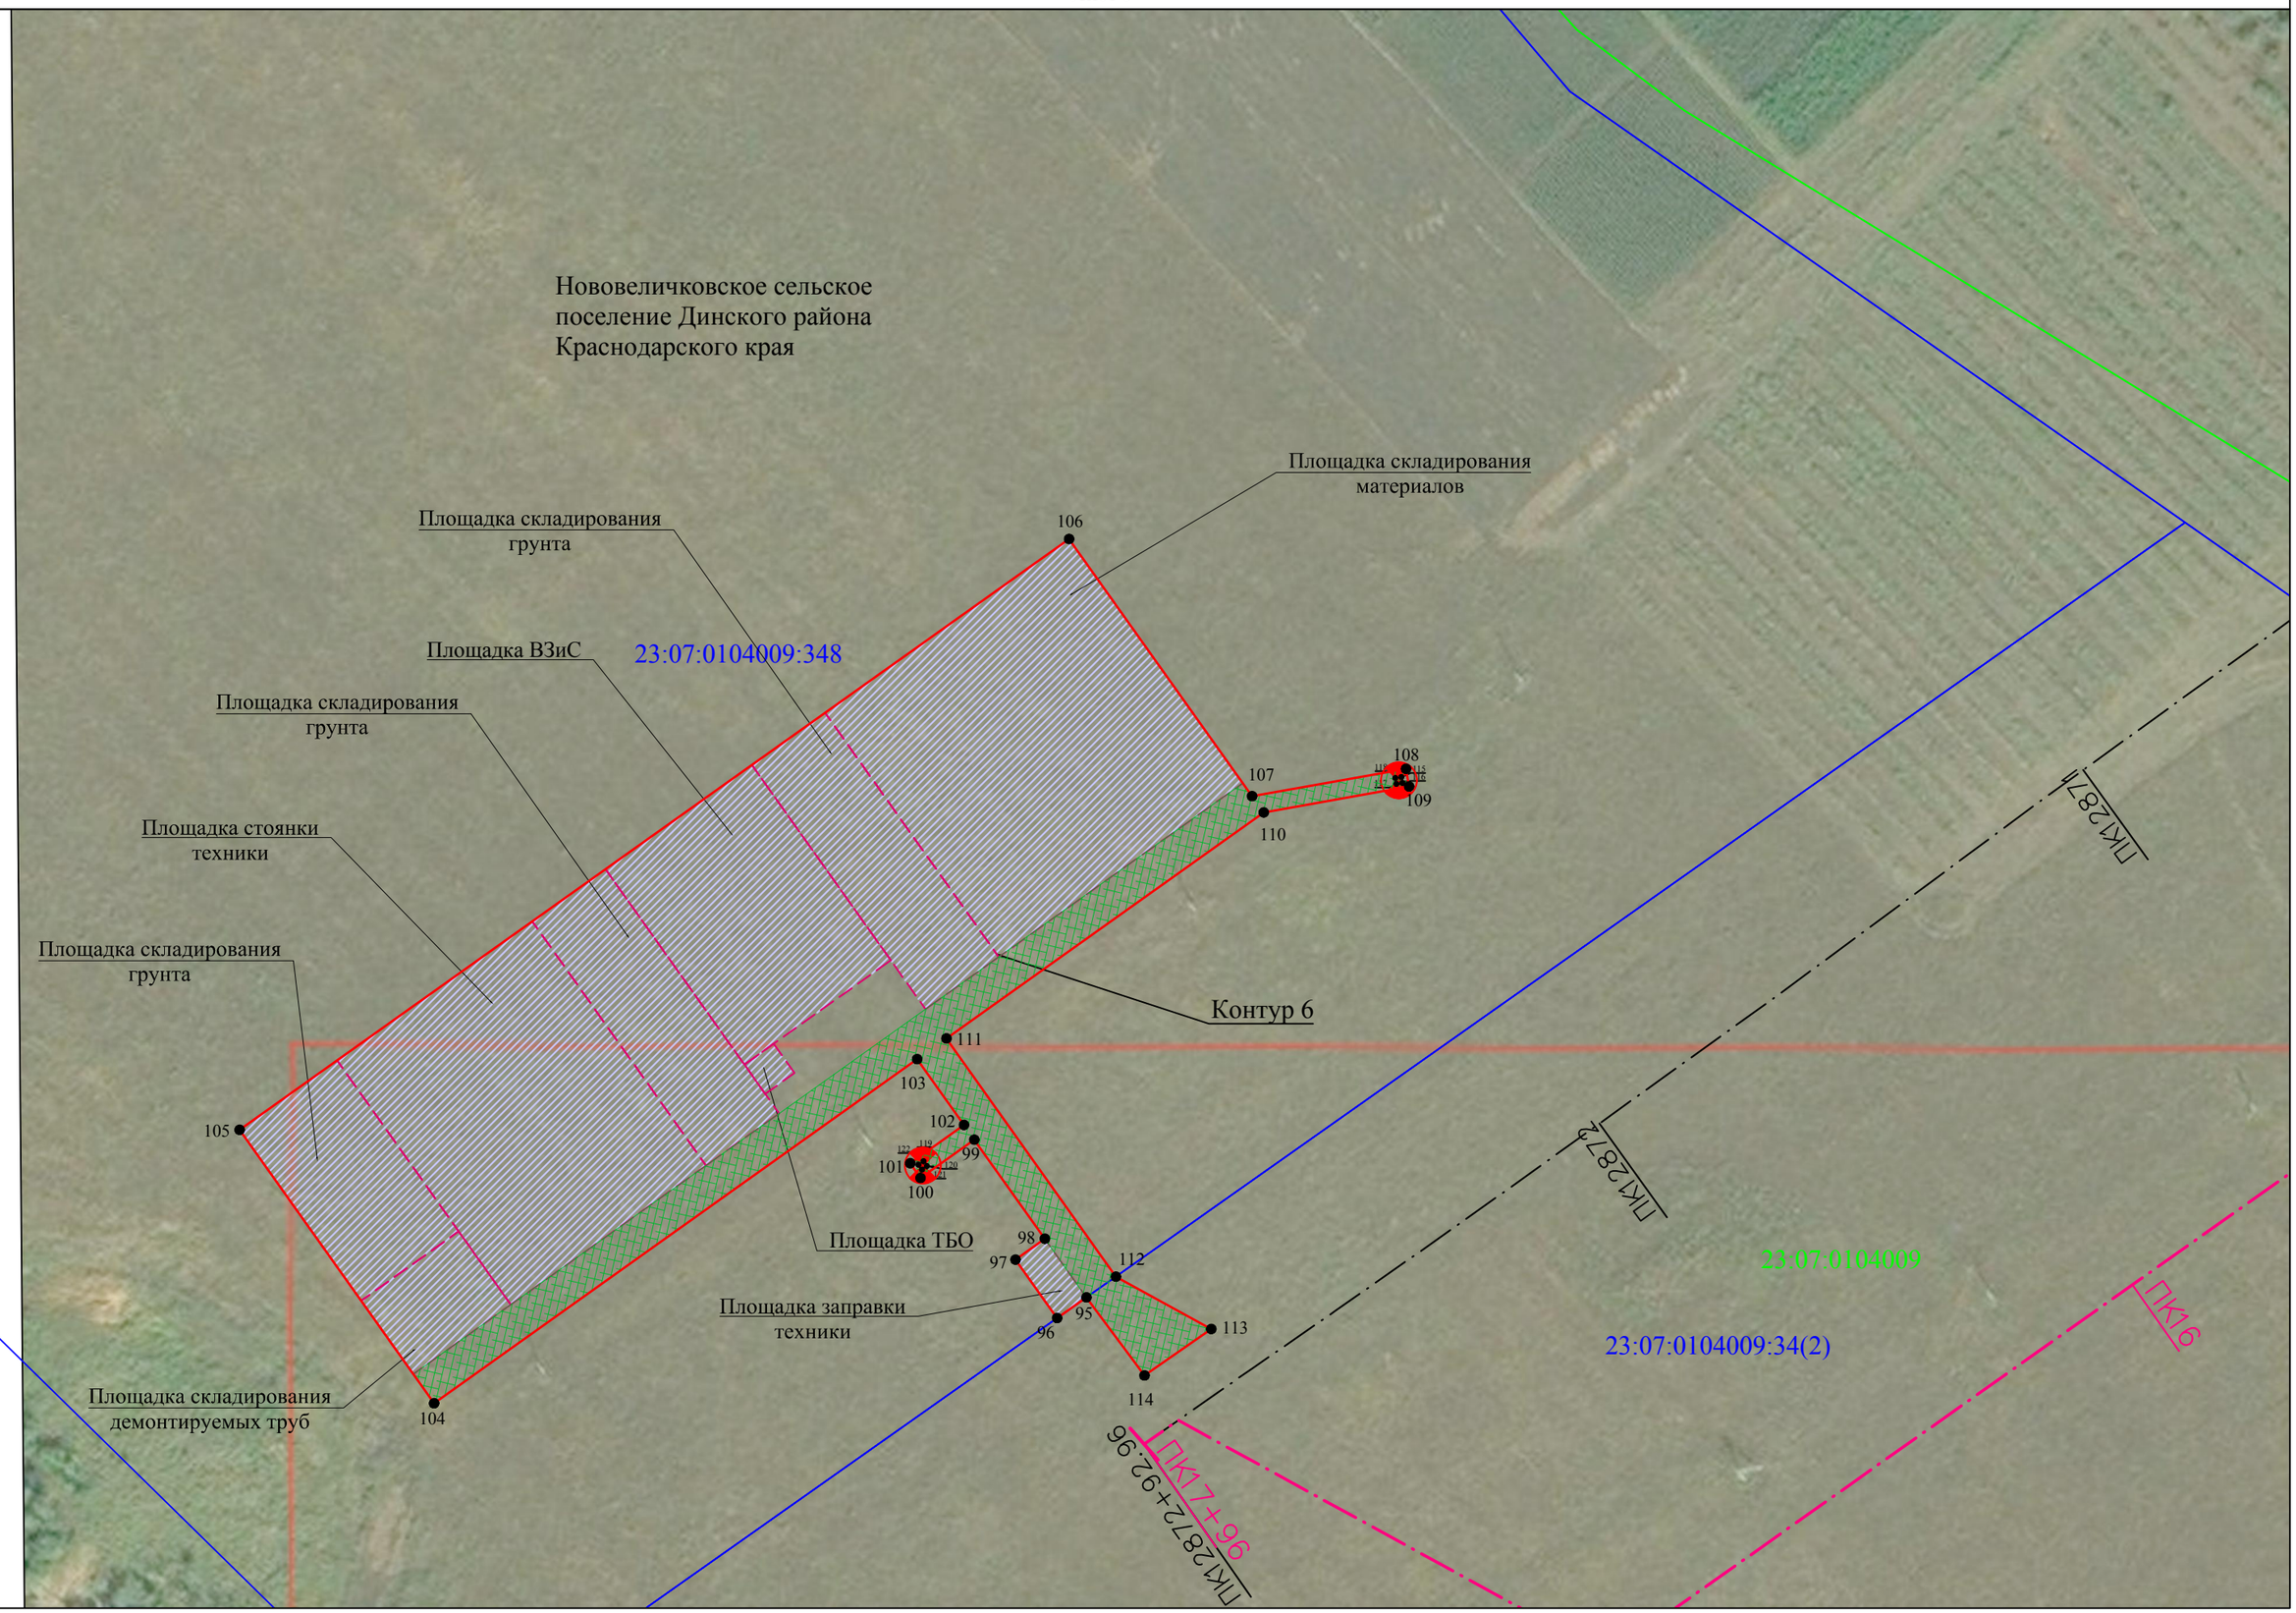

Используемые условные знаки и обозначения представлены на листе 8

Масштаб 1:1000

Схема расположения границ публичного сервитута

Лист 6



Используемые условные знаки и обозначения представлены на листе 8

Масштаб 1:1000

Схема расположения границ публичного сервитута

Лист 7



Используемые условные знаки и обозначения представлены на листе 8

Масштаб 1:1000

Схема расположения границ публичного сервитута

Лист 8

Используемые условные знаки и обозначения:

- проектная граница публичного сервитута
- граница кадастрового квартала
- граница земельного участка, сведения о котором содержатся в ЕГРН
- установленная граница административно - территориального образования

Краснодарский край - наименования административно-территориальных образований

23:07:0201005 - кадастровый номер кадастрового квартала

23:07:0201005:1 - кадастровый номер земельного участка, по сведениям ЕГРН

•1 - характерная точка проектной границы публичного сервитута

Конструктивные и планировочные решения, планируемые в отношении линейного объекта:

Ось демонтируемого магистрального трубопровода МН "Тихорецк - Новороссийск-II" DN800



Ось магистрального трубопровода МН "Тихорецк - Новороссийск-II" DN800 с нанесением пикетажа



Защитный кожух для кабеля



Информационно - опознавательные знаки




Репер постоянный (долговременный)

Конструктивные и планировочные решения, планируемые в отношении зоны ВЗИС:



Граница площадок, необходимых для проведения строительно-монтажных работ, включая размещение временных зданий и сооружений

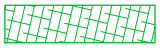

Устройство временного проезда



Демонтаж