Раздел 4

Схема расположения границ публичного сервитута

С

Система координат МСК-23, зона 1



Масштаб 1:5000

Условные обозначения:

- проектная граница публичного сервитута
- 24 - характерная точка границы публичного сервитута
- границы земельных участков, в отношении которых испрашивается установление публичного сервитута
- 23:07:0602000:1386(2) - кадастровый номер земельного участка, в отношении которого испрашивается установление публичного сервитута
- граница кадастрового квартала
- 23:07:0602000 - номер кадастрового квартала
- установленная граница административно- территориального образования
- Динской р-н - наименование административно-территориального образования
- границы существующего линейного сооружения "Кабельная линия КЛ-10 кВ"
- границы существующего линейного сооружения "ВЛЗ 10 кВ"
- границы существующего линейного сооружения "Газопровод-отвод Д325*8"
- границы существующего линейного сооружения "Кабельная линия связи"
- границы существующего сооружения "Площадка БКАЭ и КТП (в границах ограждения)"
- границы существующего сооружения "Площадка ГРС (в границах ограждения)"
- границы существующего линейного сооружения "Кабельная линия ЭХЗ"
- границы существующего линейного сооружения "Подъездная дорога"

Схема сформирована в соответствии с требованиями, утвержденными приказом Федеральной службы государственной регистрации, кадастра и картографии от 27 февраля 2026 г. № П/0104/25 "О размещении на официальном сайте Федеральной службы государственной регистрации, кадастра и картографии в информационно-телекоммуникационной сети "Интернет" XML-схемы, используемой для формирования XML-документов, направляемых в форме электронных документов в орган регистрации прав органами государственной власти, органами местного самоуправления в порядке межведомственного информационного взаимодействия в части сведений о границах, зонах, территориях, сельскохозяйственных угодьях, для внесения в реестр границ Единого государственного реестра недвижимости"

Раздел 4

Схема расположения границ публичного сервитута

С

Система координат МСК-23, зона 1

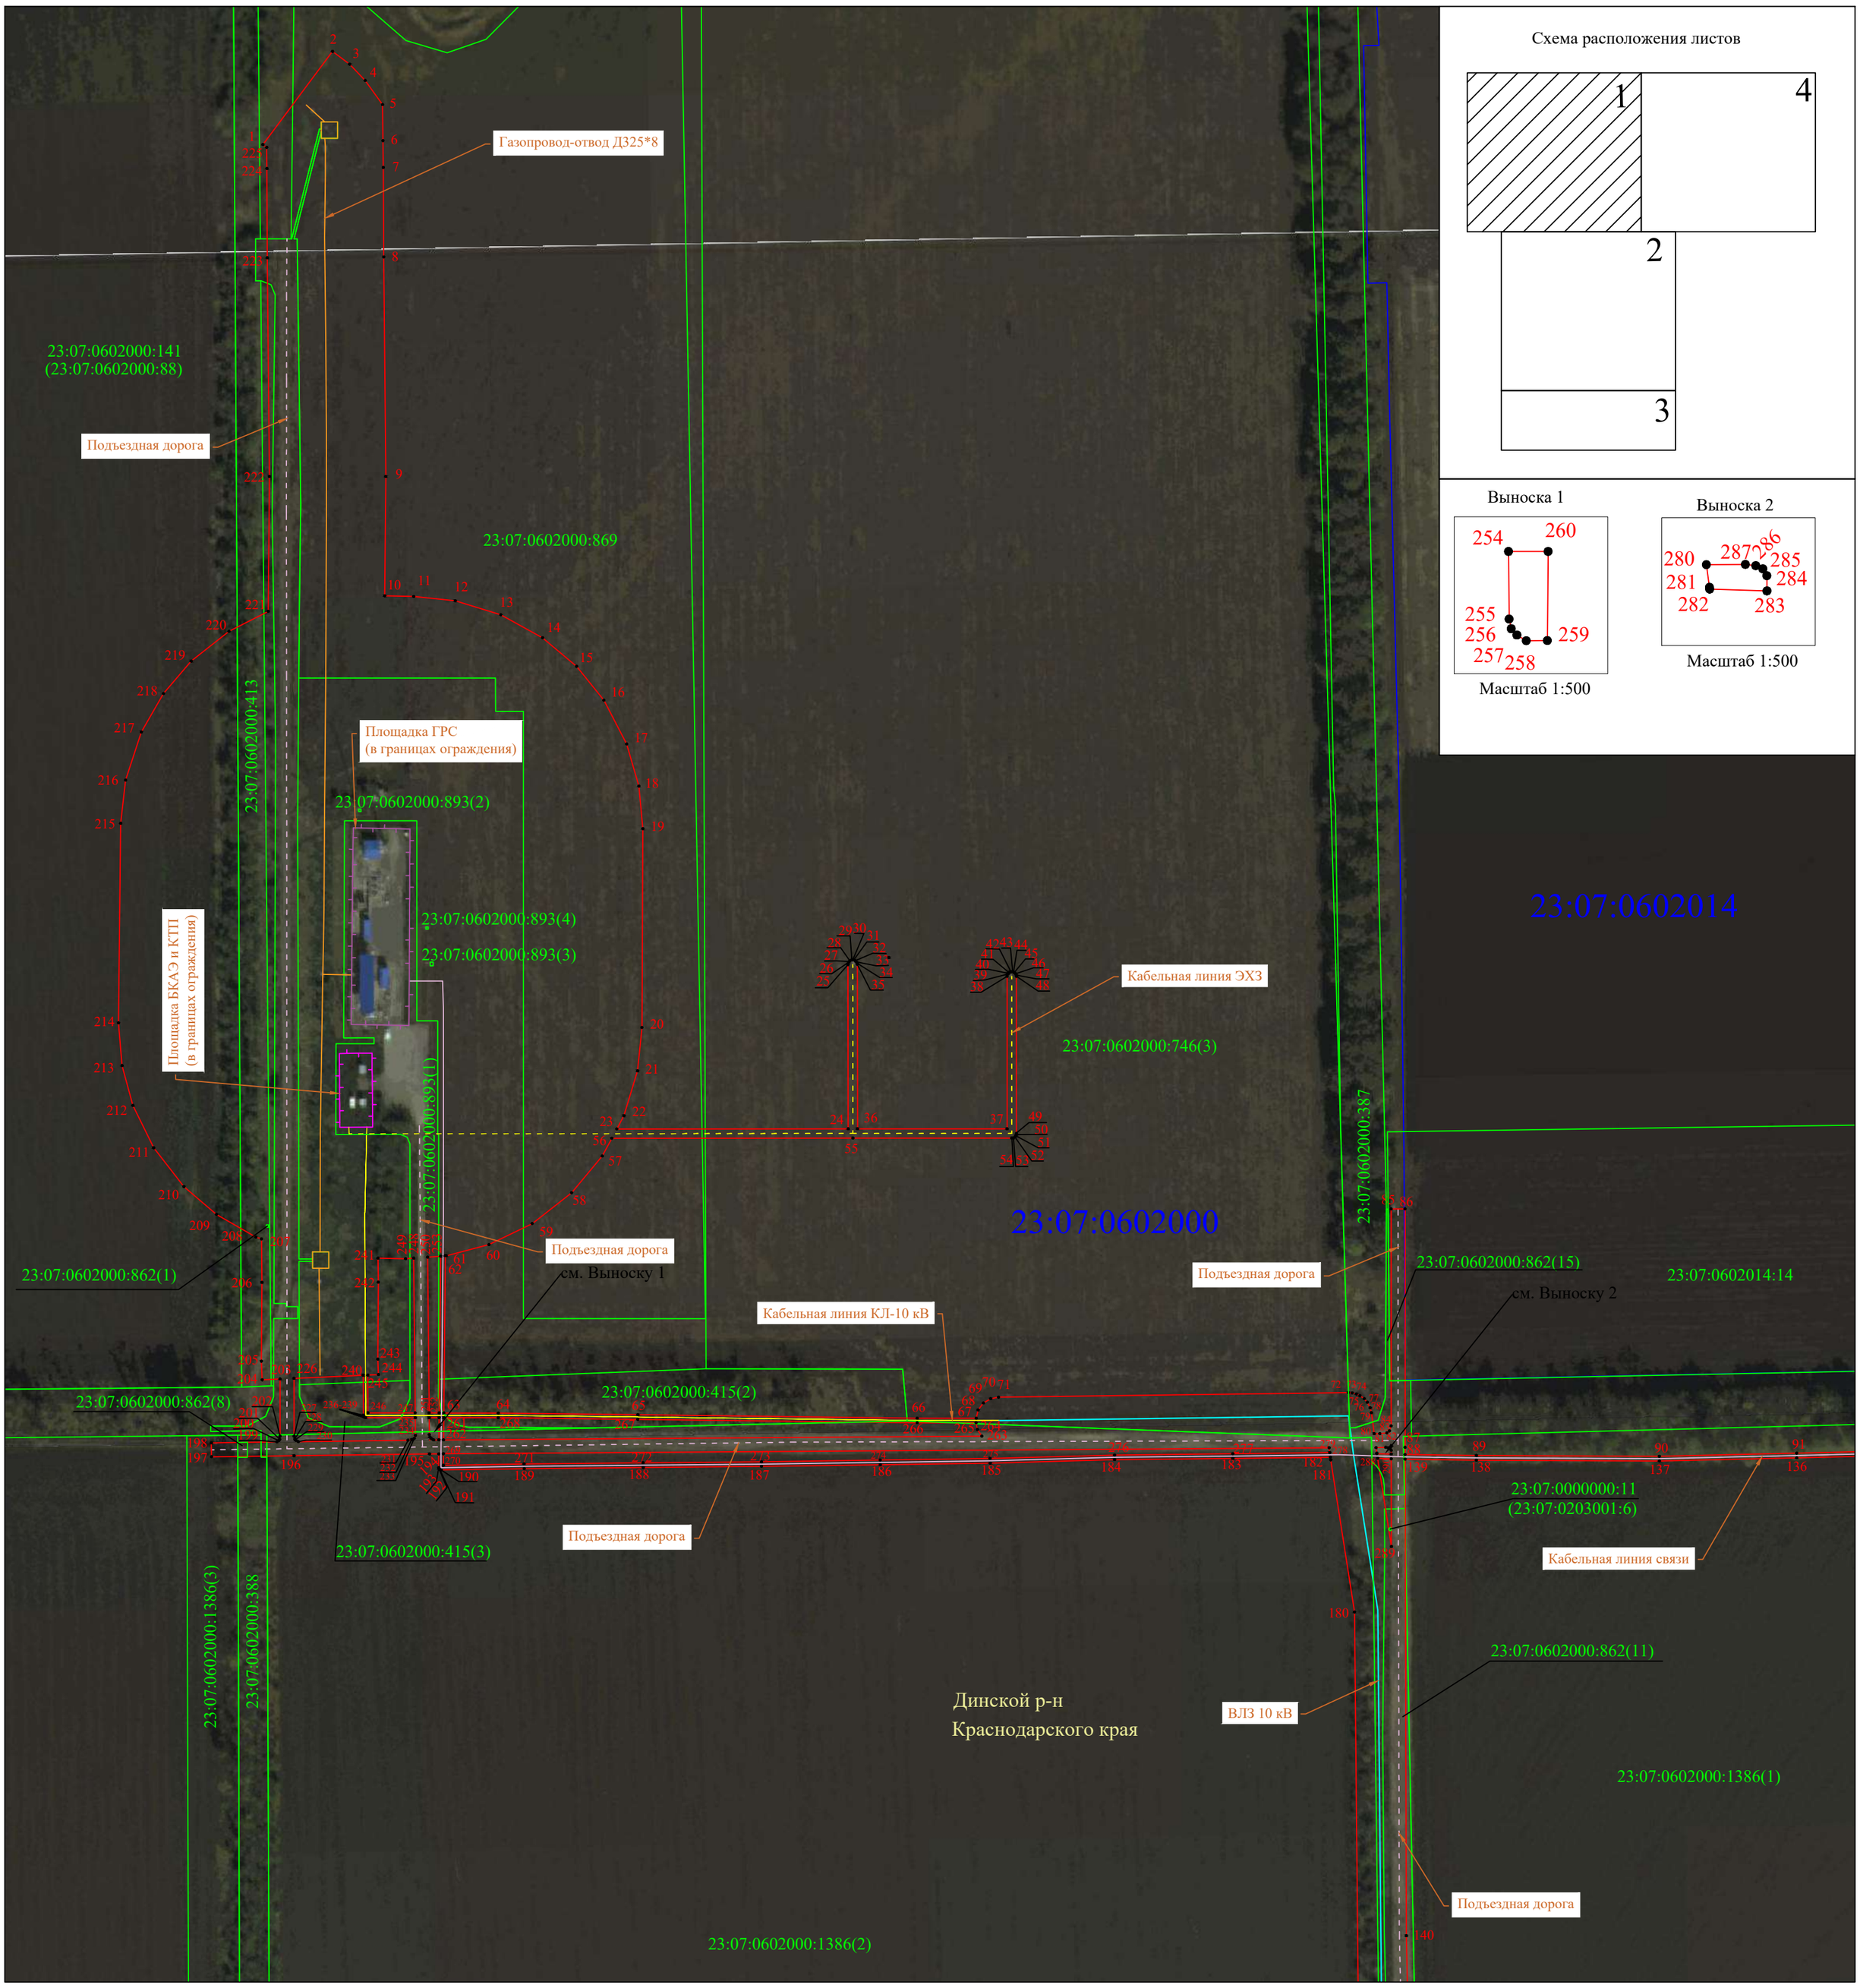


Схема расположения листов

Выноска 1

Масштаб 1:500

Выноска 2

Масштаб 1:500

Масштаб 1:2000

Условные обозначения:

- проектная граница публичного сервитута
- 24 - характерная точка границы публичного сервитута
- границы земельных участков, в отношении которых испрашивается установление публичного сервитута
- 23:07:0602000:1386(2) - кадастровый номер земельного участка, в отношении которого испрашивается установление публичного сервитута
- граница кадастрового квартала
- 23:07:0602000 - номер кадастрового квартала
- установленная граница административно- территориального образования
- Динской р-н - наименование административно-территориального образования
- границы существующего линейного сооружения "Кабельная линия КЛ-10 кВ"
- границы существующего линейного сооружения "ВЛЗ 10 кВ"
- границы существующего линейного сооружения "Газопровод-отвод Д325*8"
- границы существующего линейного сооружения "Кабельная линия связи"
- границы существующего сооружения "Площадка БКАЭ и КТП (в границах ограждения)"
- границы существующего сооружения "Площадка ГРС (в границах ограждения)"
- границы существующего линейного сооружения "Кабельная линия ЭХЗ"
- границы существующего линейного сооружения "Подъездная дорога"


Схема сформирована в соответствии с требованиями, утвержденными приказом Федеральной службы государственной регистрации, кадастра и картографии от 27 февраля 2026 г. № П/0104/25 "О размещении на официальном сайте Федеральной службы государственной регистрации, кадастра и картографии в информационно-телекоммуникационной сети "Интернет" XML-схемы, используемой для формирования XML-документов, направляемых в форме электронных документов в орган регистрации прав органами государственной власти, органами местного самоуправления в порядке межведомственного информационного взаимодействия в части сведений о границах, зонах, территориях, сельскохозяйственных угодьях, для внесения в реестр границ Единого государственного реестра недвижимости"

Раздел 4

Схема расположения границ публичного сервитута

С

Система координат МСК-23, зона 1

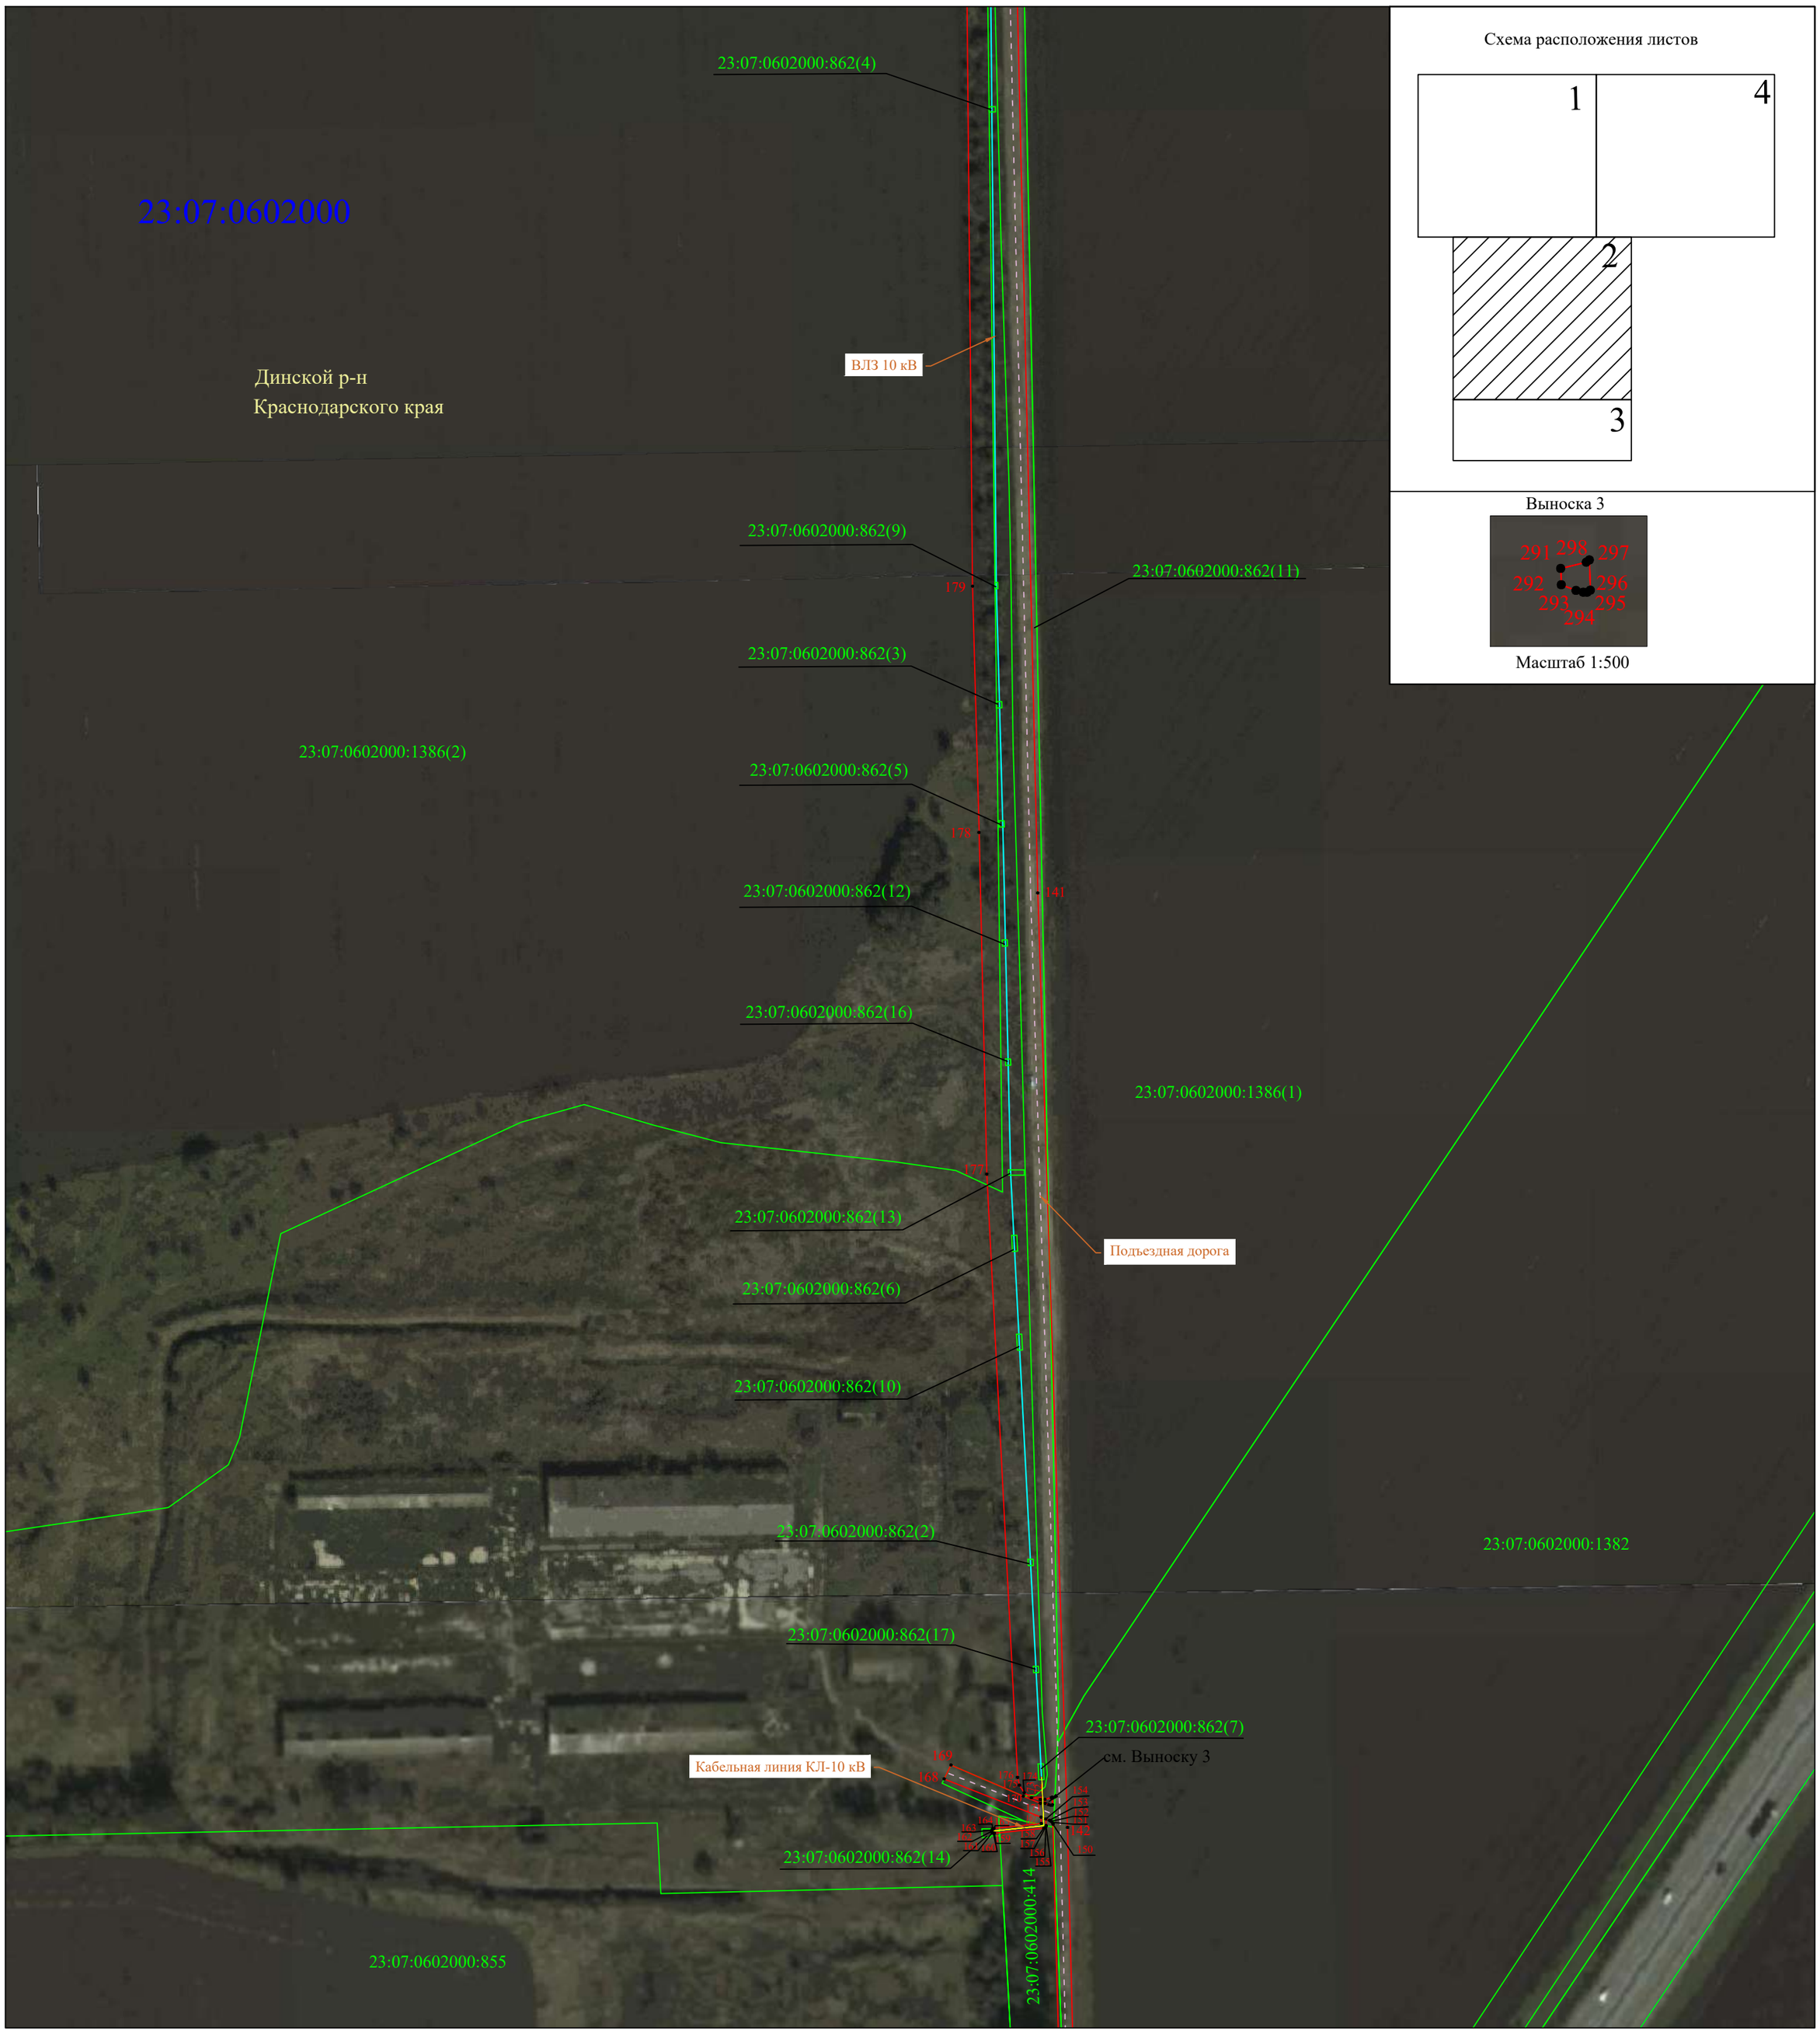

Масштаб 1:2000

Схема расположения листов

Выноска 3

Масштаб 1:500

Условные обозначения:

- проектная граница публичного сервитута
- 24 - характерная точка границы публичного сервитута
- границы земельных участков, в отношении которых испрашивается установление публичного сервитута
- 23:07:0602000:1386(2) - кадастровый номер земельного участка, в отношении которого испрашивается установление публичного сервитута
- граница кадастрового квартала
- 23:07:0602000 - номер кадастрового квартала
- установленная граница административно- территориального образования
- Динской р-н - наименование административно-территориального образования
- границы существующего линейного сооружения "Кабельная линия КЛ-10 кВ"
- границы существующего линейного сооружения "ВЛЗ 10 кВ"
- границы существующего линейного сооружения "Газопровод-отвод Д325*8"
- границы существующего линейного сооружения "Кабельная линия связи"
- границы существующего сооружения "Площадка БКАЭ и КТП (в границах ограждения)"
- границы существующего сооружения "Площадка ГРС (в границах ограждения)"
- границы существующего линейного сооружения "Кабельная линия ЭХЗ"
- границы существующего линейного сооружения "Подъездная дорога"

Схема сформирована в соответствии с требованиями, утвержденными приказом Федеральной службы государственной регистрации, кадастра и картографии от 27 февраля 2026 г. № П/0104/25 "О размещении на официальном сайте Федеральной службы государственной регистрации, кадастра и картографии в информационно-телекоммуникационной сети "Интернет" XML-схемы, используемой для формирования XML-документов, направляемых в форме электронных документов в орган регистрации прав органами государственной власти, органами местного самоуправления в порядке межведомственного информационного взаимодействия в части сведений о границах, зонах, территориях, сельскохозяйственных угодьях, для внесения в реестр границ Единого государственного реестра недвижимости"

Раздел 4

Схема расположения границ публичного сервитута

С

Система координат МСК-23, зона 1



Схема расположения листов

Масштаб 1:2000

Условные обозначения:

- проектная граница публичного сервитута
- 24 - характерная точка границы публичного сервитута
- границы земельных участков, в отношении которых испрашивается установление публичного сервитута
- 23:07:0602000:1386(2) - кадастровый номер земельного участка, в отношении которого испрашивается установление публичного сервитута
- граница кадастрового квартала
- 23:07:0602000 - номер кадастрового квартала
- установленная граница административно- территориального образования
- Динской р-н - наименование административно-территориального образования

- границы существующего линейного сооружения "Кабельная линия КЛ-10 кВ"
- границы существующего линейного сооружения "ВЛЗ 10 кВ"
- границы существующего линейного сооружения "Газопровод-отвод Д325*8"
- границы существующего линейного сооружения "Кабельная линия связи"
- границы существующего сооружения "Площадка БКАЭ и КТП (в границах ограждения)"
- границы существующего сооружения "Площадка ГРС (в границах ограждения)"
- границы существующего линейного сооружения "Кабельная линия ЭХЗ"
- границы существующего линейного сооружения "Подъездная дорога"


Схема сформирована в соответствии с требованиями, утвержденными приказом Федеральной службы государственной регистрации, кадастра и картографии от 27 февраля 2026 г. № П/0104/25 "О размещении на официальном сайте Федеральной службы государственной регистрации, кадастра и картографии в информационно-телекоммуникационной сети "Интернет" XML-схемы, используемой для формирования XML-документов, направляемых в форме электронных документов в орган регистрации прав органами государственной власти, органами местного самоуправления в порядке межведомственного информационного взаимодействия в части сведений о границах, зонах, территориях, сельскохозяйственных угодьях, для внесения в реестр границ Единого государственного реестра недвижимости"

Раздел 4

Схема расположения границ публичного сервитута

С

Система координат МСК-23, зона 1

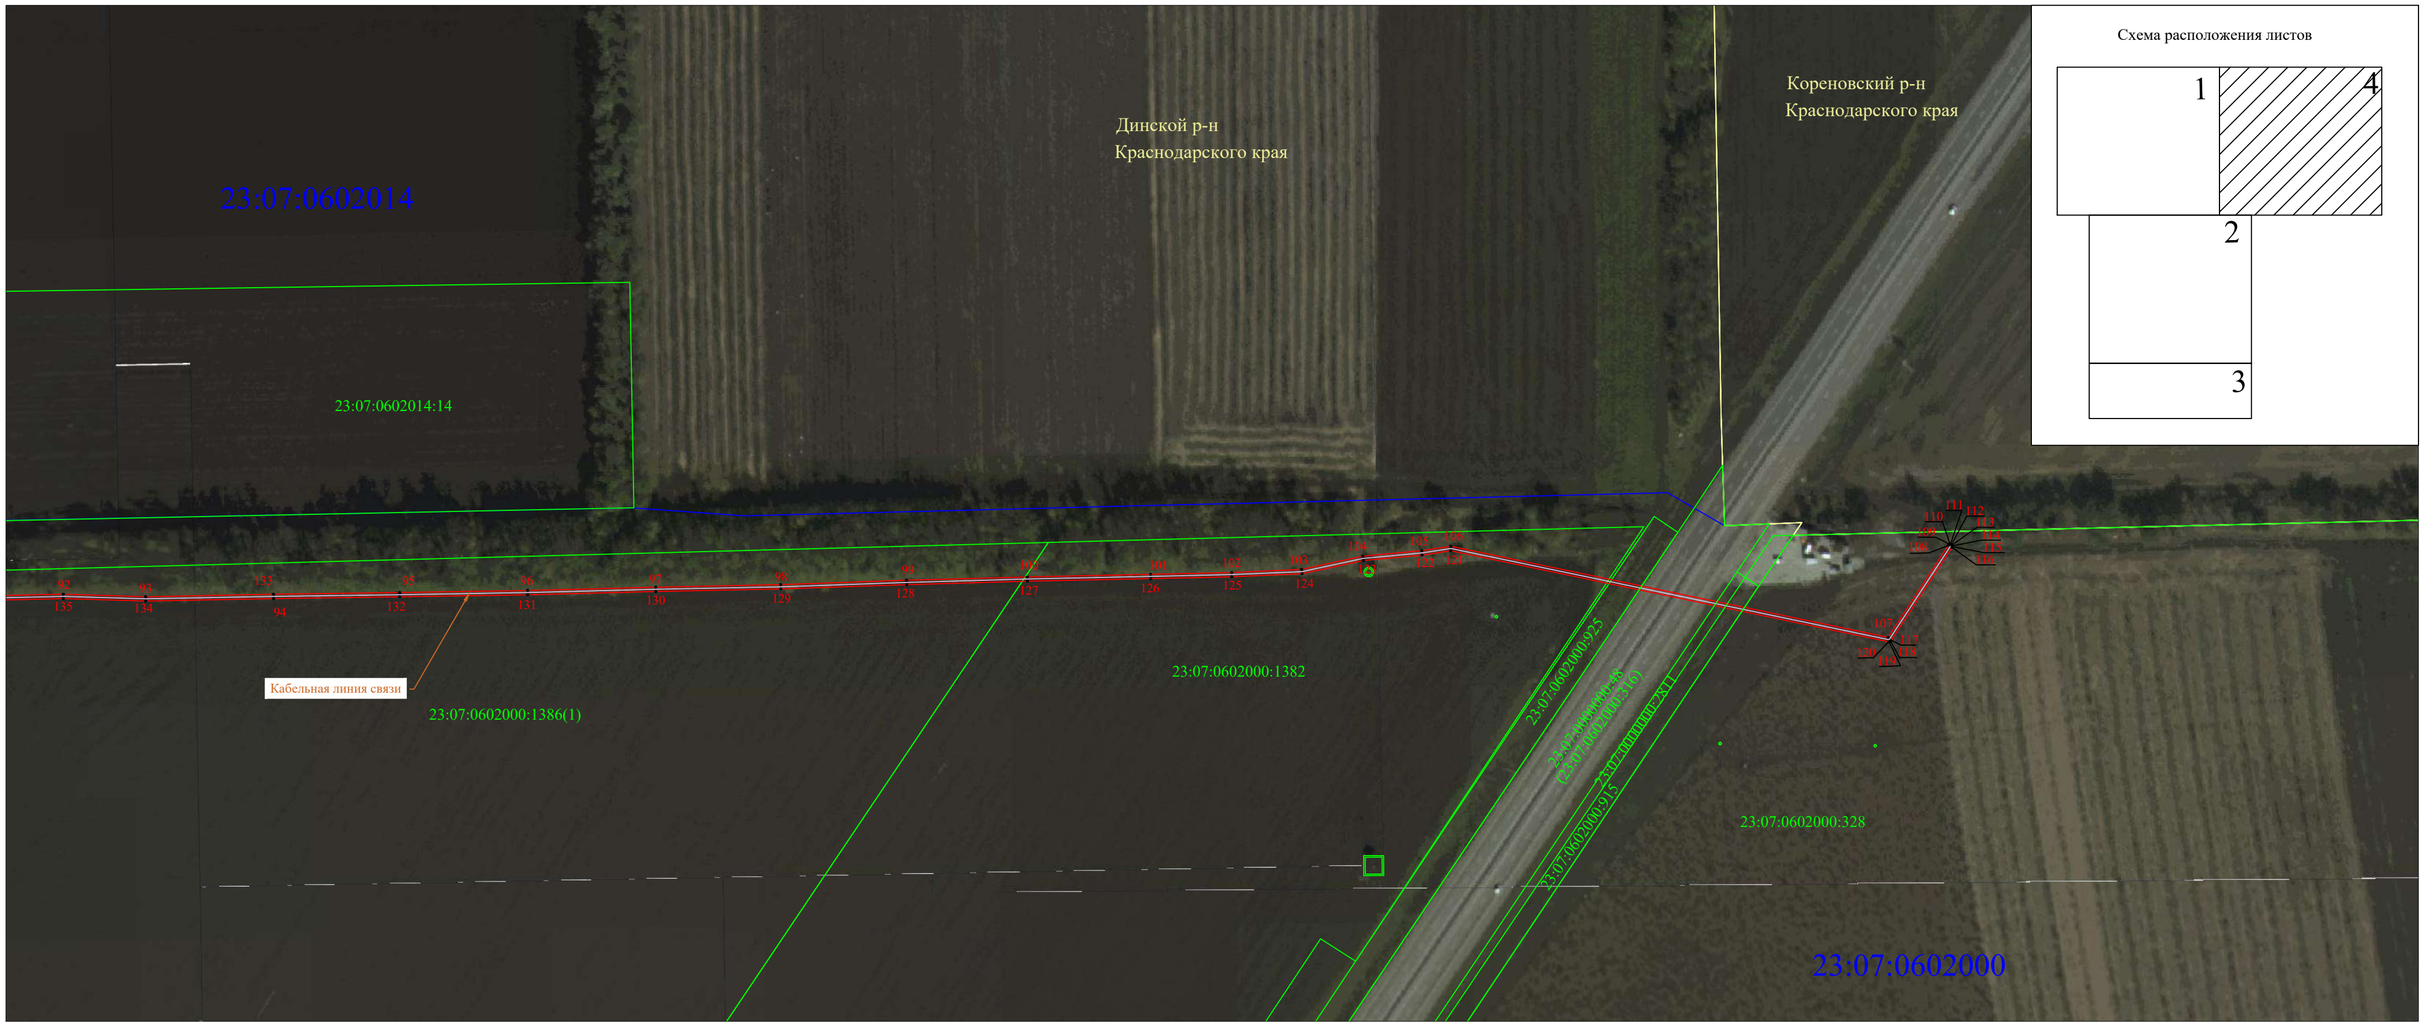

Масштаб 1:2000

Условные обозначения:

- проектная граница публичного сервитута
- 24 - характерная точка границы публичного сервитута
- границы земельных участков, в отношении которых испрашивается установление публичного сервитута
- 23:07:0602000:1386(2) - кадастровый номер земельного участка, в отношении которого испрашивается установление публичного сервитута
- граница кадастрового квартала
- 23:07:0602000 - номер кадастрового квартала
- установленная граница административно- территориального образования
- Динской р-н - наименование административно-территориального образования
- границы существующего линейного сооружения "Кабельная линия КЛ-10 кВ"
- границы существующего линейного сооружения "ВЛЗ 10 кВ"
- границы существующего линейного сооружения "Газопровод-отвод Д325*8"
- границы существующего линейного сооружения "Кабельная линия связи"
- границы существующего сооружения "Площадка БКАЭ и КТП (в границах ограждения)"
- границы существующего сооружения "Площадка ГРС (в границах ограждения)"
- границы существующего линейного сооружения "Кабельная линия ЭХЗ"
- границы существующего линейного сооружения "Подъездная дорога"

Схема сформирована в соответствии с требованиями, утвержденными приказом Федеральной службы государственной регистрации, кадастра и картографии от 27 февраля 2026 г. № П/0104/25 "О размещении на официальном сайте Федеральной службы государственной регистрации, кадастра и картографии в информационно-телекоммуникационной сети "Интернет" XML-схемы, используемой для формирования XML-документов, направляемых в форме электронных документов в орган регистрации прав органами государственной власти, органами местного самоуправления в порядке межведомственного информационного взаимодействия в части сведений о границах, зонах, территориях, сельскохозяйственных угодьях, для внесения в реестр границ Единого государственного реестра недвижимости"