



# АДМИНИСТРАЦИЯ МУНИЦИПАЛЬНОГО ОБРАЗОВАНИЯ ДИНСКОЙ РАЙОН

## ПОСТАНОВЛЕНИЕ

от 05.03.2018

№ 349

станция Динская

### Об утверждении схемы размещения рекламных конструкций вдоль автодороги «город Краснодар – город Ейск» км 19+070 – 25+420 на территории муниципального образования Динской район

В соответствии с пунктом 15.1 части 1 статьи 15 Федерального закона от 06 октября 2003 года № 131-ФЗ «Об общих принципах организации местного самоуправления в Российской Федерации», частью 5.8 статьи 19 Федерального закона от 13 марта 2006 года № 38-ФЗ «О рекламе», статьями 31, 65 Устава муниципального образования Динской район, на основании письма департамента по архитектуре и градостроительству Краснодарского края от 07 февраля 2018 года № 71-04-01-1370/18 «О согласовании схем размещения рекламных конструкций» п о с т а н о в л я ю:

1. Утвердить схему размещения рекламных конструкций вдоль автодороги «город Краснодар-город Ейск» км 19+070 – 25+420 на территории муниципального образования Динской район (прилагается).

2. Отделу по работе с общественными организациями, политическими партиями, религиозными объединениями и СМИ администрации муниципального образования Динской район (Бондарева) обнародовать настоящее постановление в средствах массовой информации и разместить на официальном сайте администрации муниципального образования Динской район в информационно-телекоммуникационной сети Интернет в разделе «Документы».

3. Контроль за выполнением настоящего постановления возложить на заместителя главы администрации муниципального образования Динской район Ю.Н. Савенко.

4. Постановление вступает в силу после его официального обнародования.

Глава муниципального образования  
Динской район

С.А. Пономарев



## ПРИЛОЖЕНИЕ


### УТВЕРЖДЕНА

постановлением администрации  
муниципального образования  
Динской район

от 05.03.2018 № 349

#### СХЕМА РАЗМЕЩЕНИЯ РЕКЛАМНЫХ КОНСТРУКЦИЙ ВДОЛЬ АВТОДОРОГИ «ГОРОД КРАСНОДАР – ГОРОД ЕЙСК» КМ 19 +070 – 25+420 НА ТЕРРИТОРИИ МУНИЦИПАЛЬНОГО ОБРАЗОВАНИЯ ДИНСКОЙ РАЙОН

#### АДМИНИСТРАЦИЯ МУНИЦИПАЛЬНОГО ОБРАЗОВАНИЯ ДИНСКОЙ РАЙОН

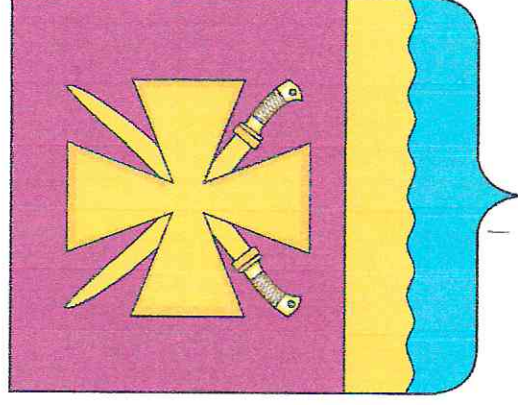


Автодорога «город Краснодар – город Ейск» км 19+070 – 25+420  
на территории муниципального образования Динской район



## Раздел I

### Схема размещения рекламных конструкций

Автомобильная дорога "г. Краснодар - г. Ейск" на территории Динского района

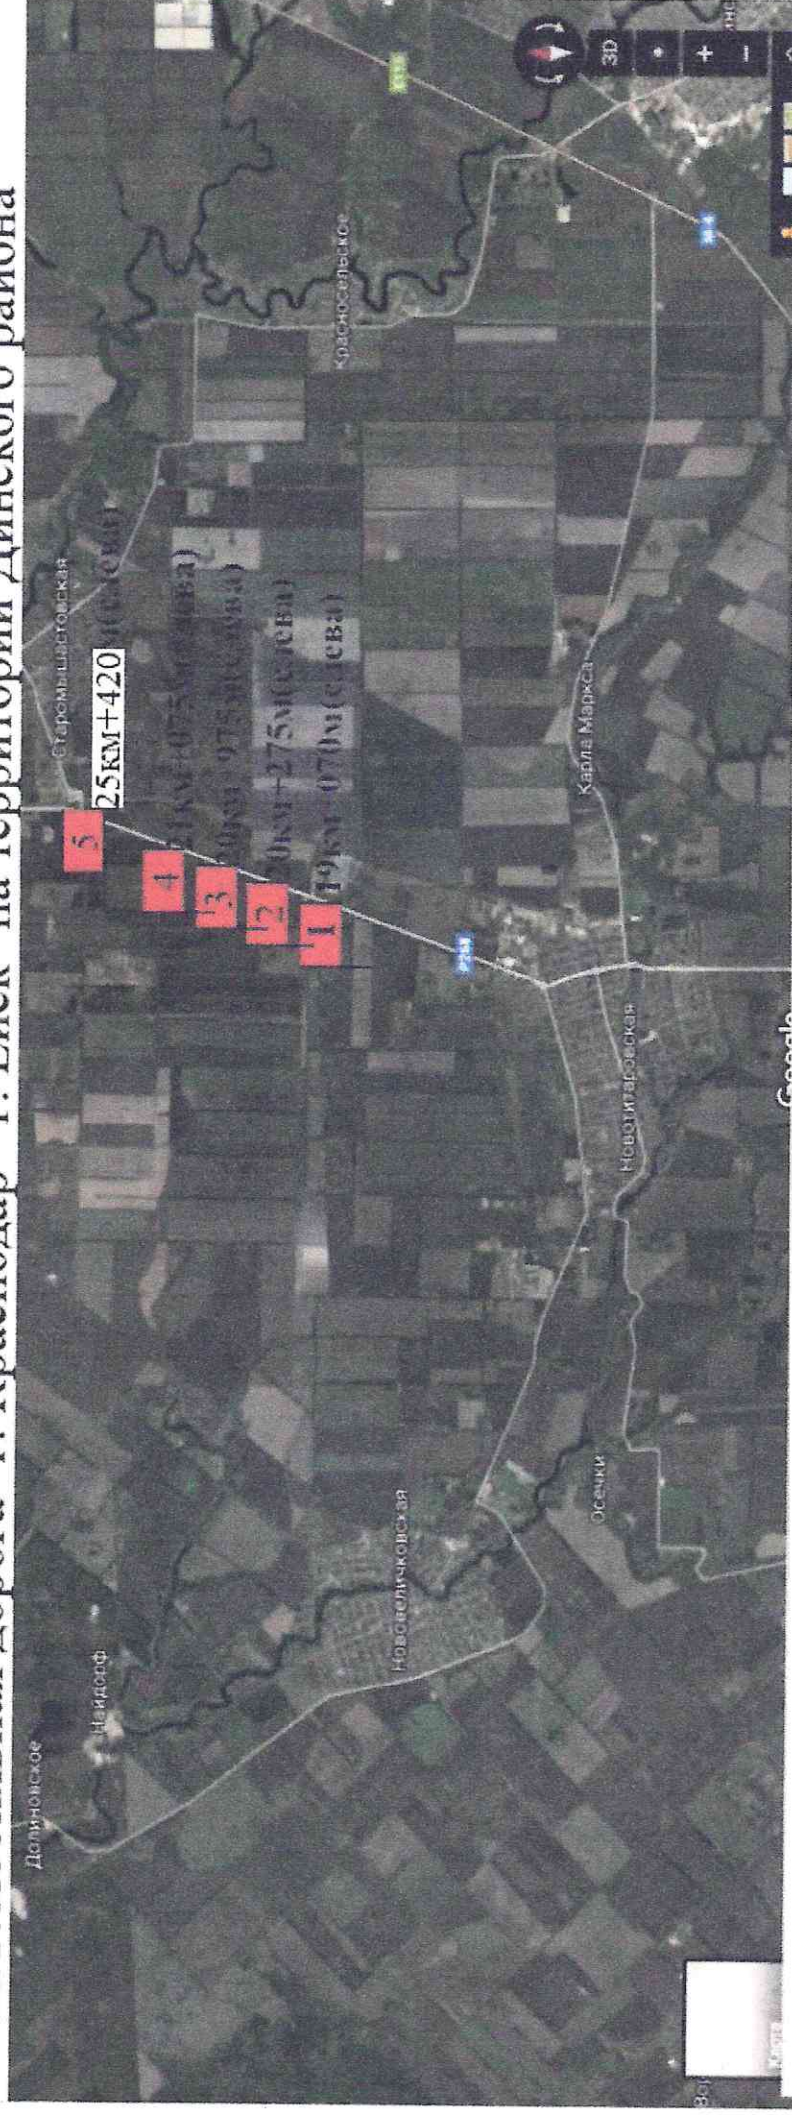

 - номер и место размещения рекламной конструкции




## Раздел II


### Схема размещения рекламных конструкций

Автомобильная дорога «город Краснодар-город Ейск» на территории Динского района

Рекламная конструкция №1 (19км+070м слева) в М 1:500




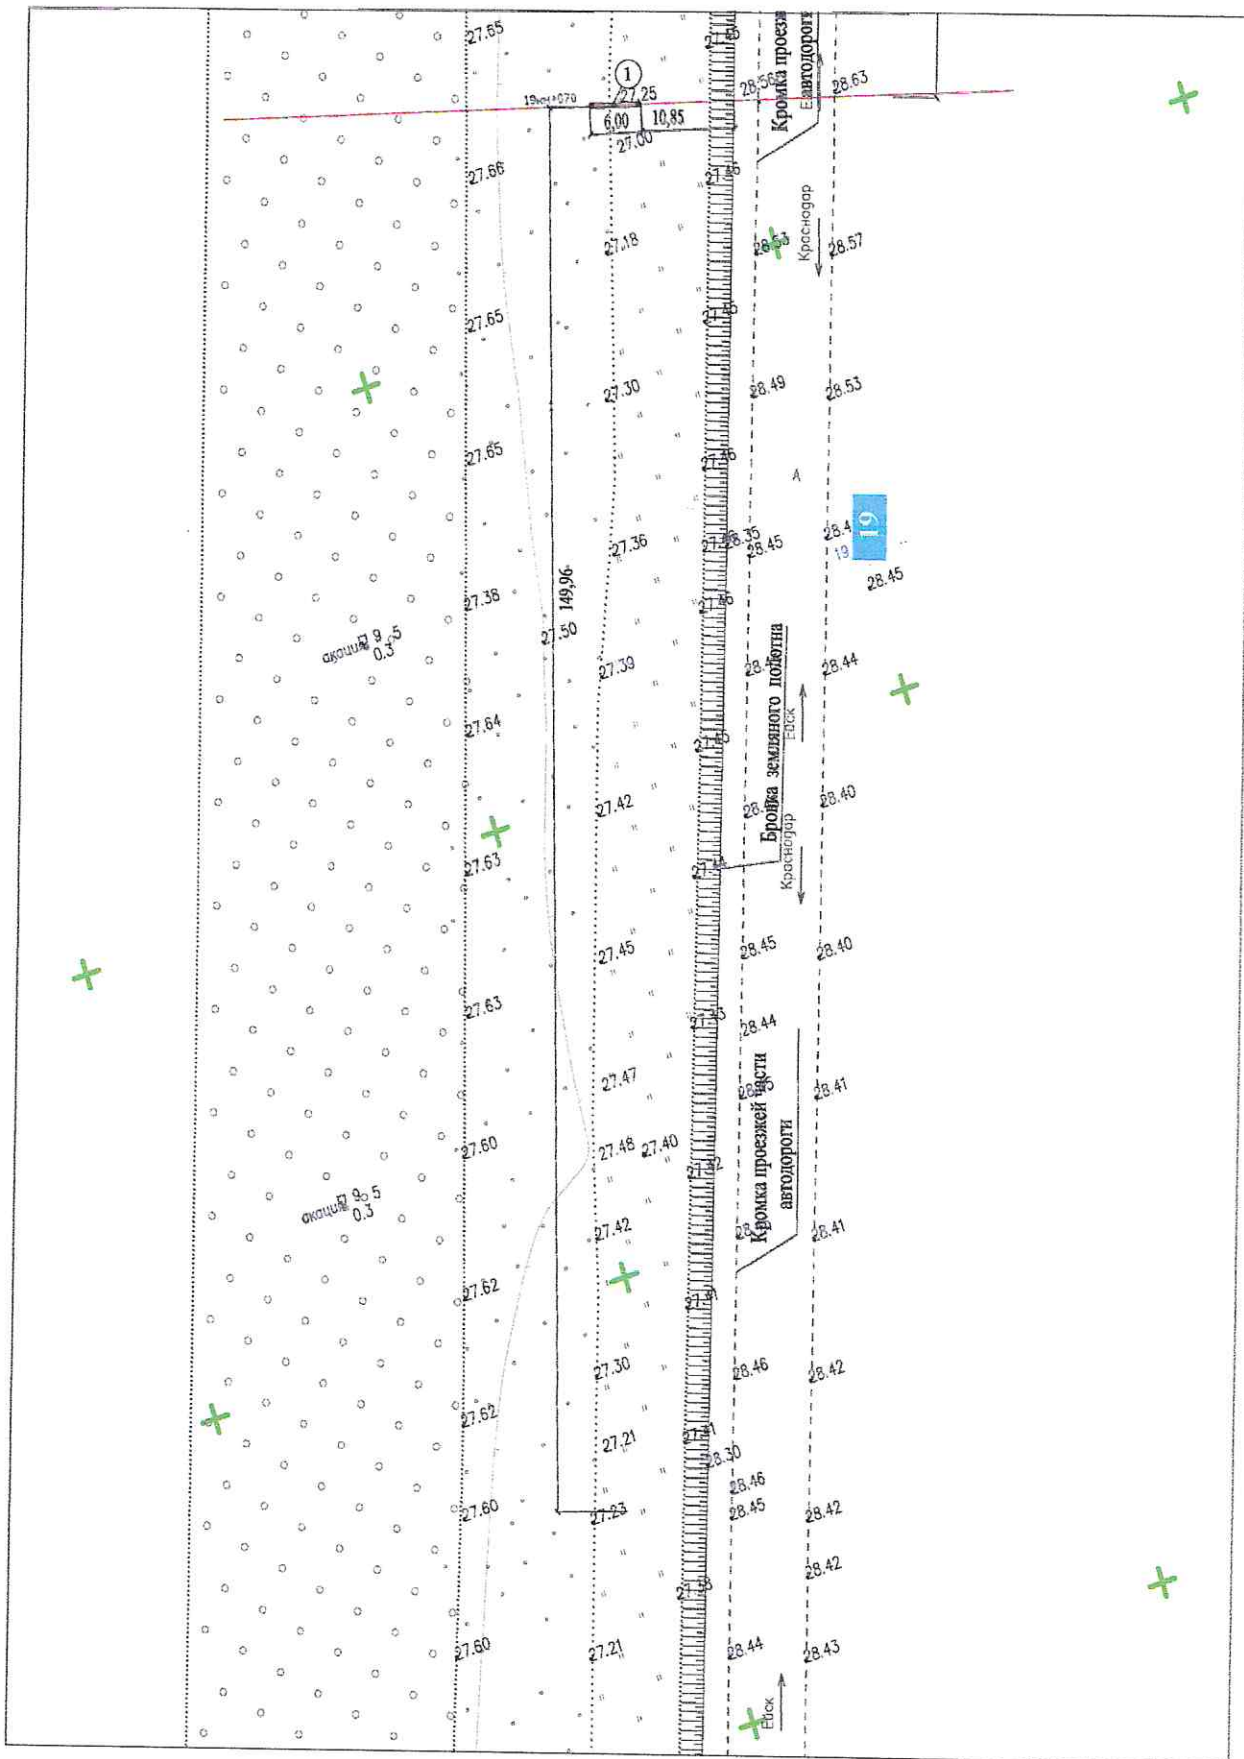

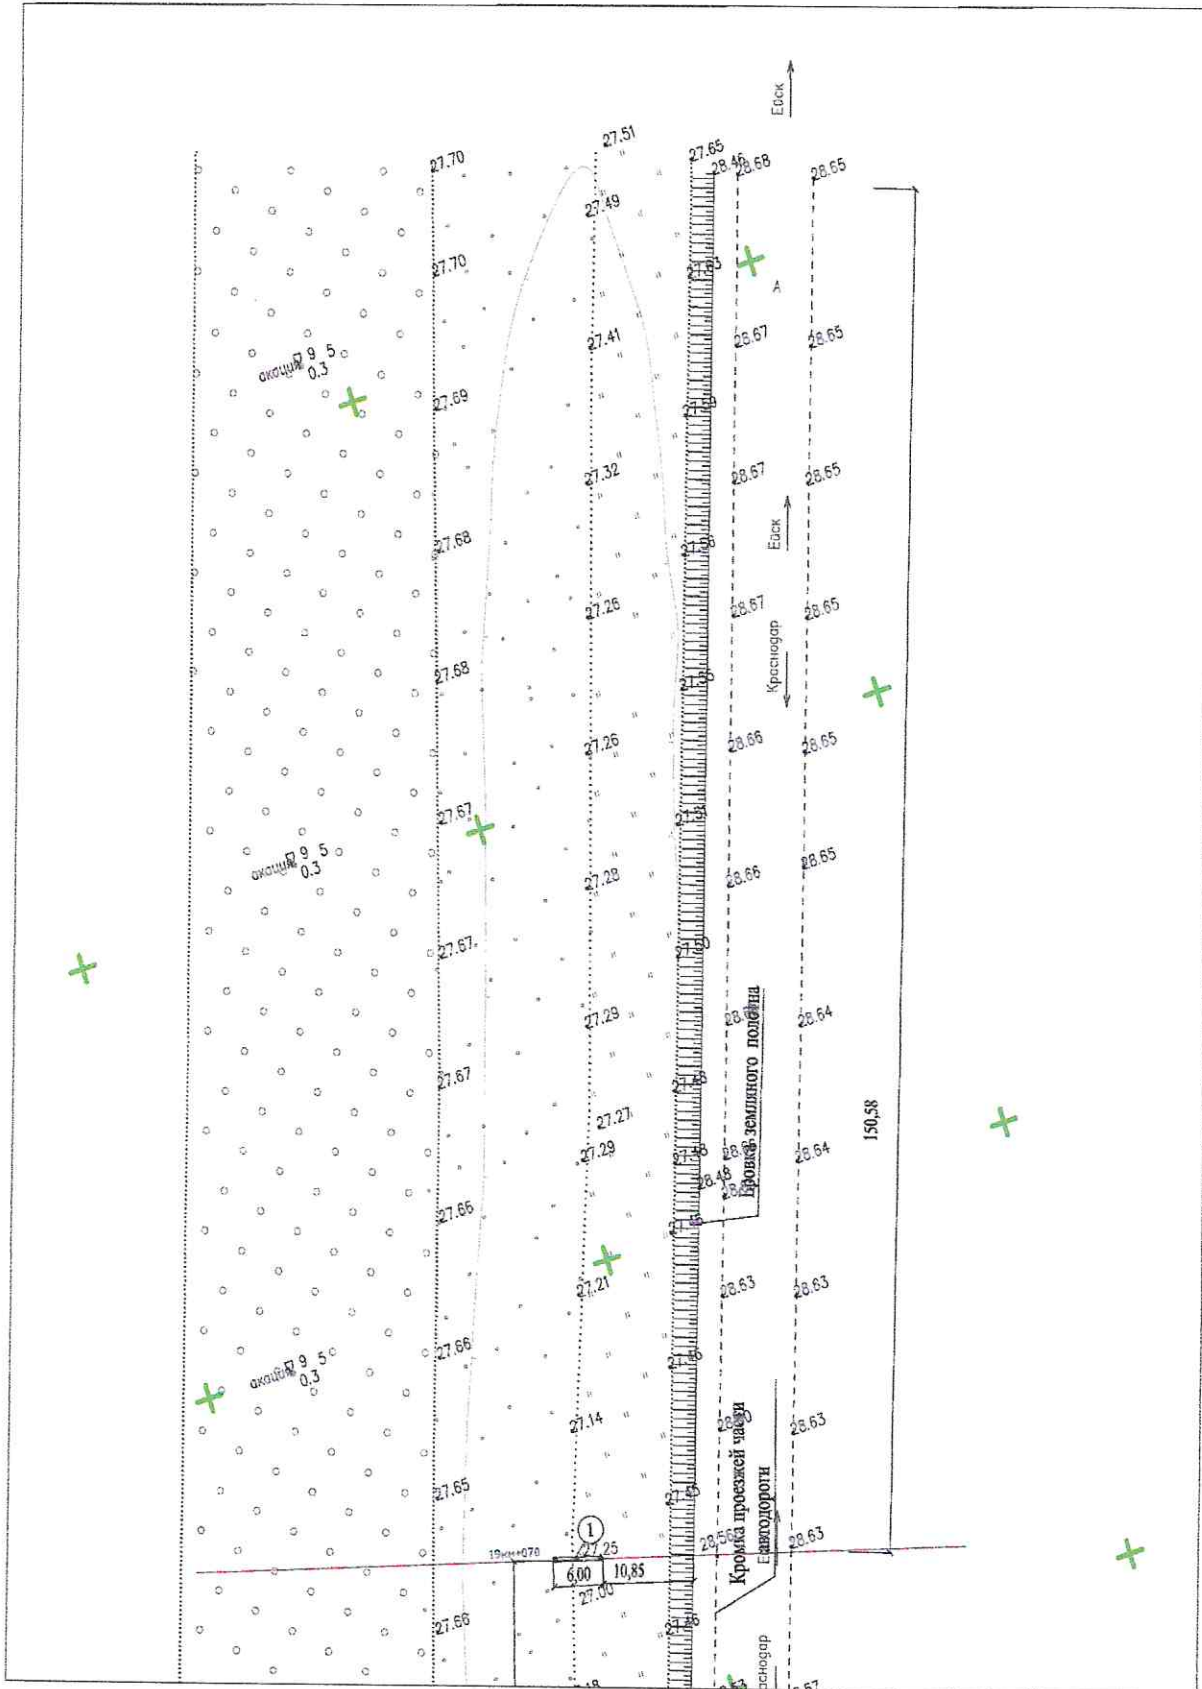






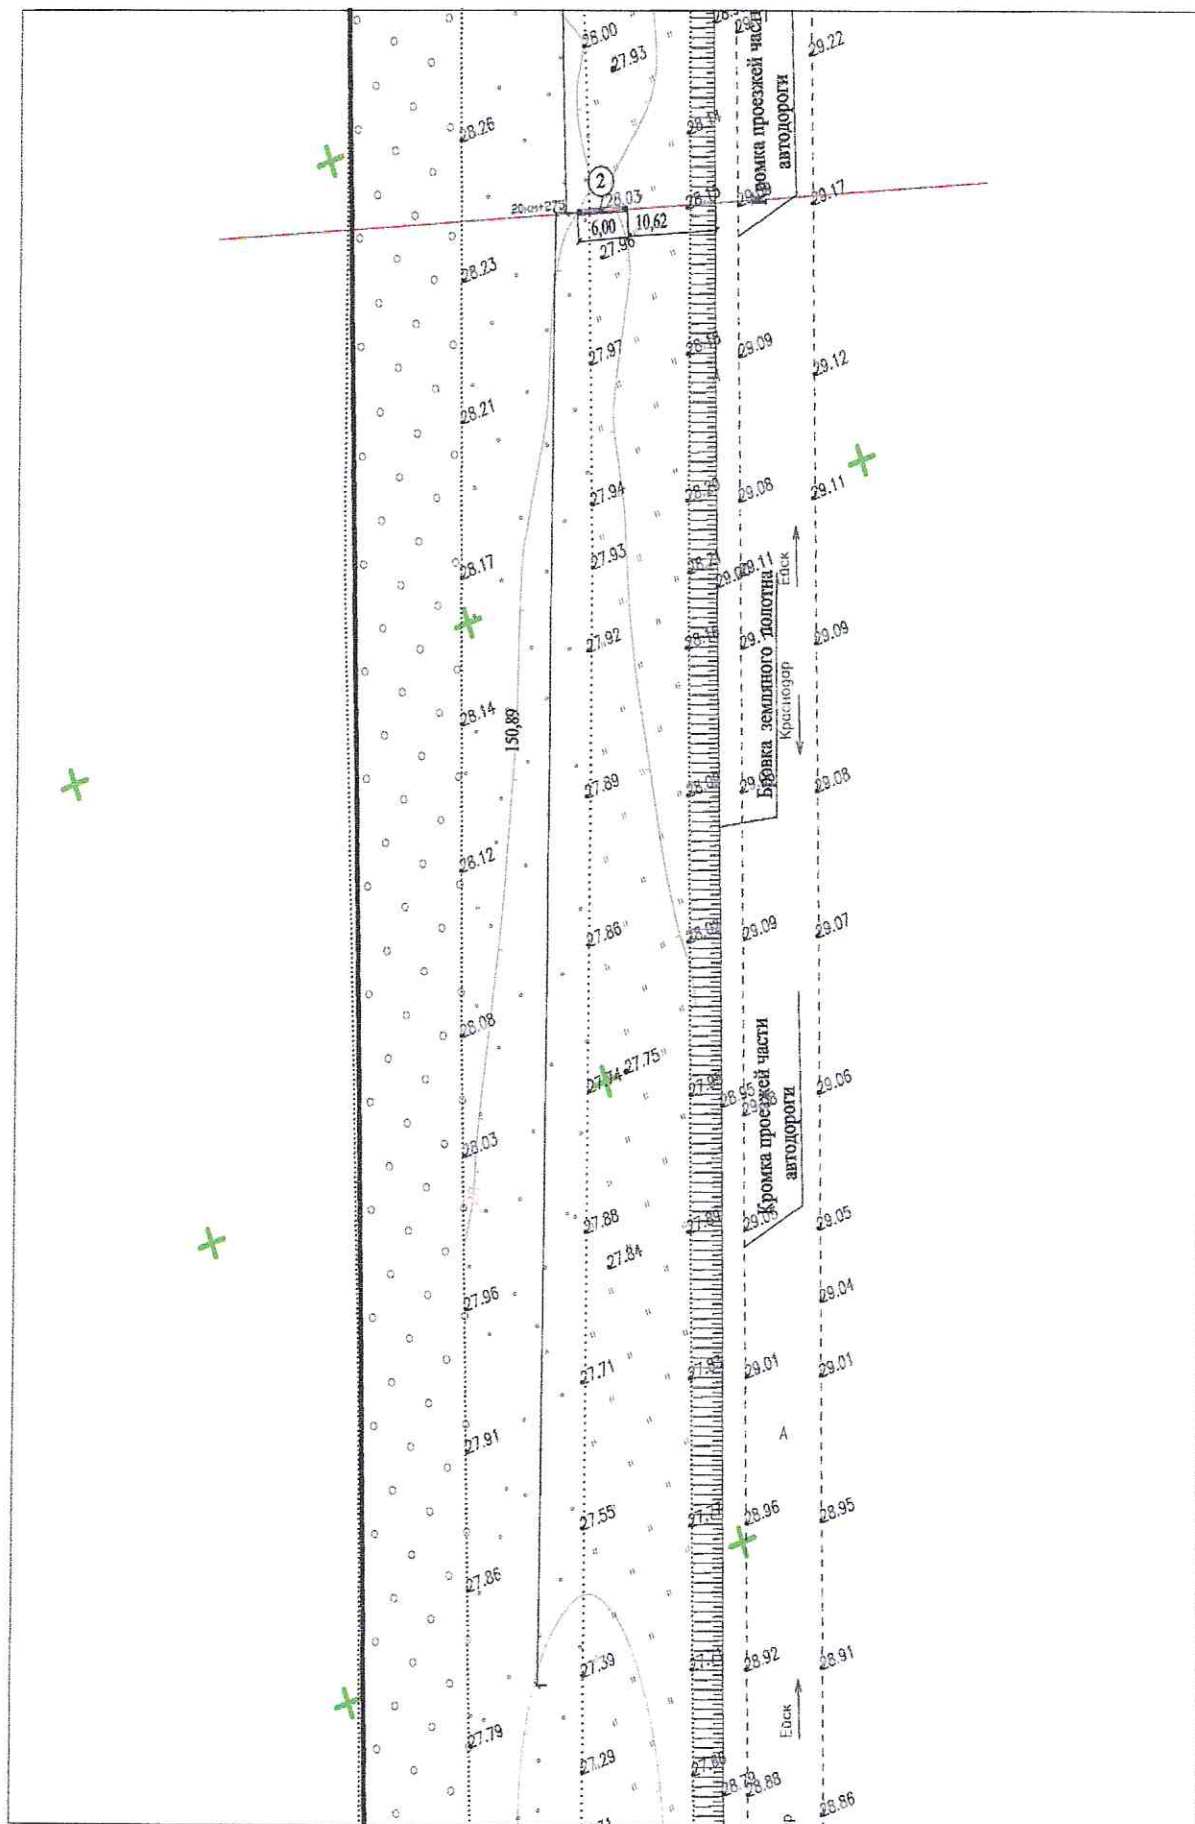




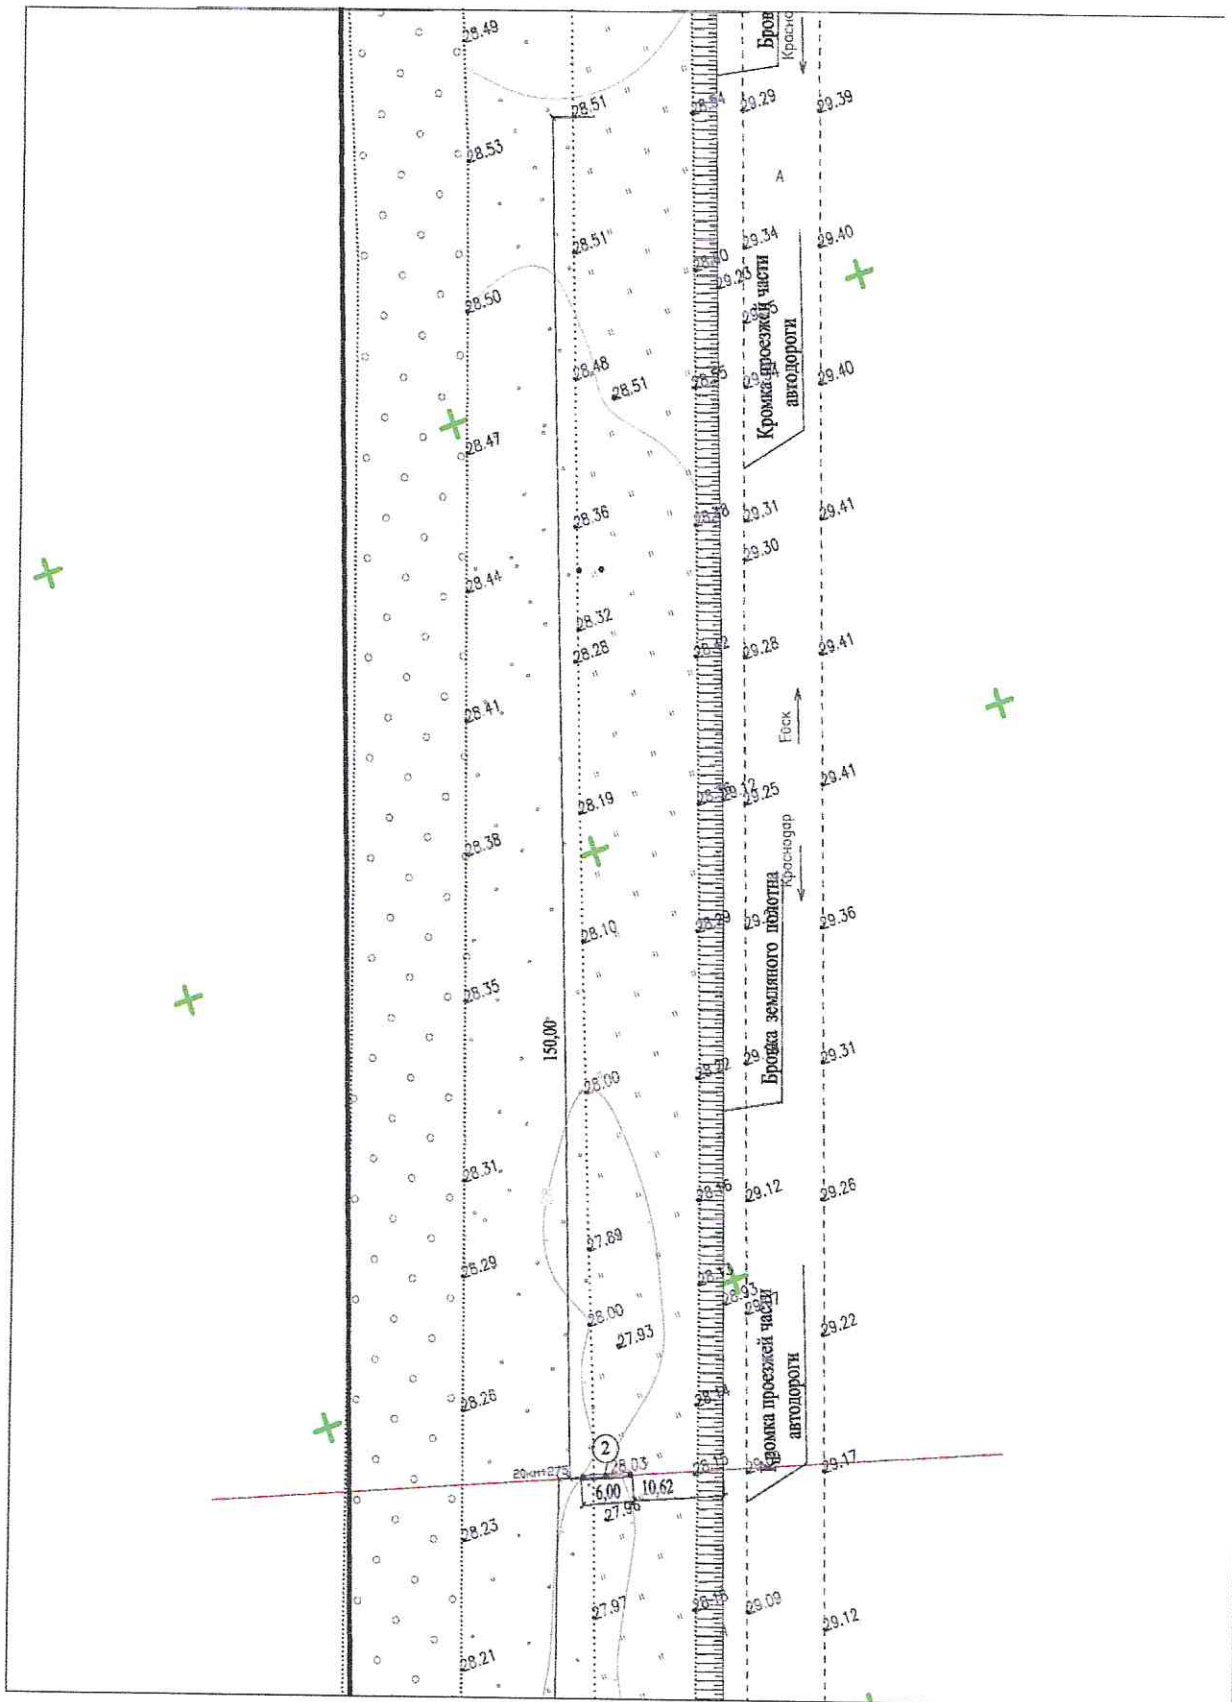


Рекламная конструкция №3 (20км+975м слева) в М 1:1000






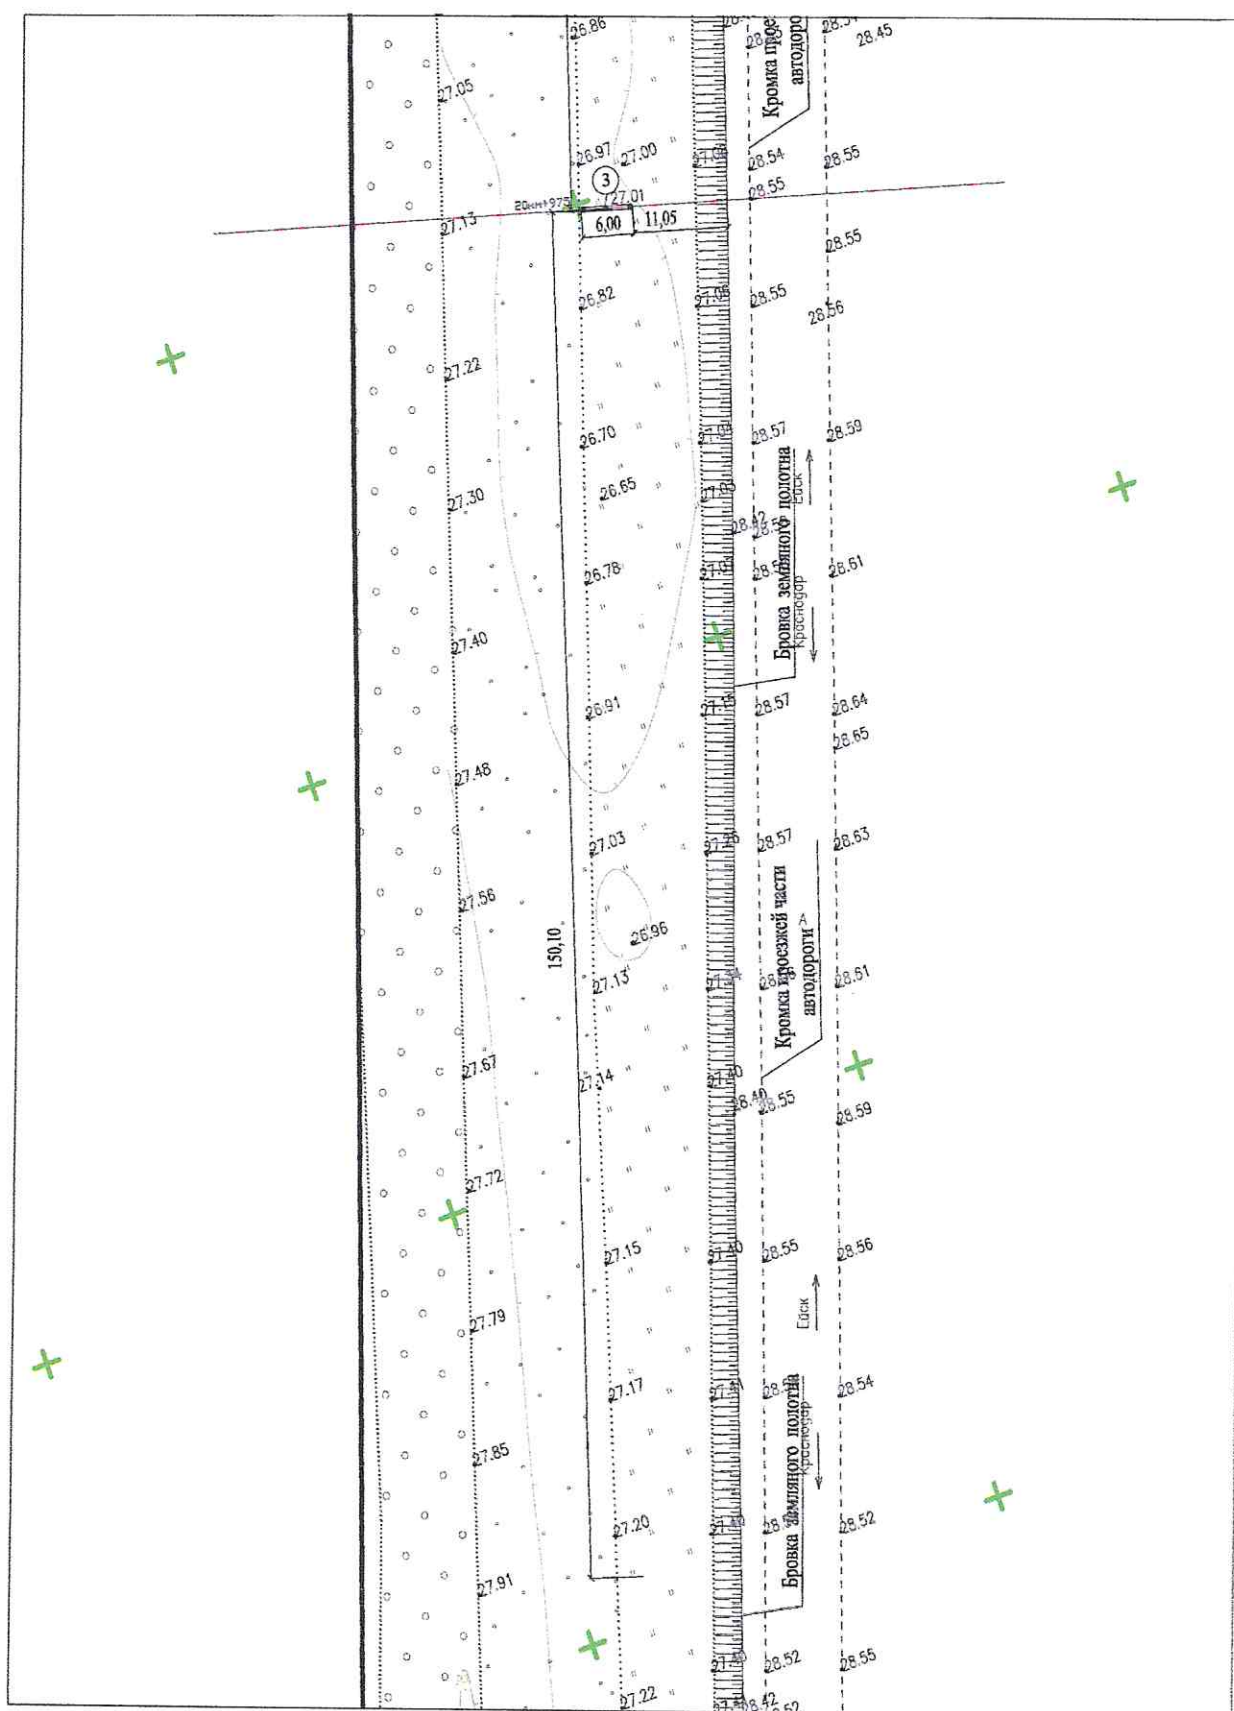

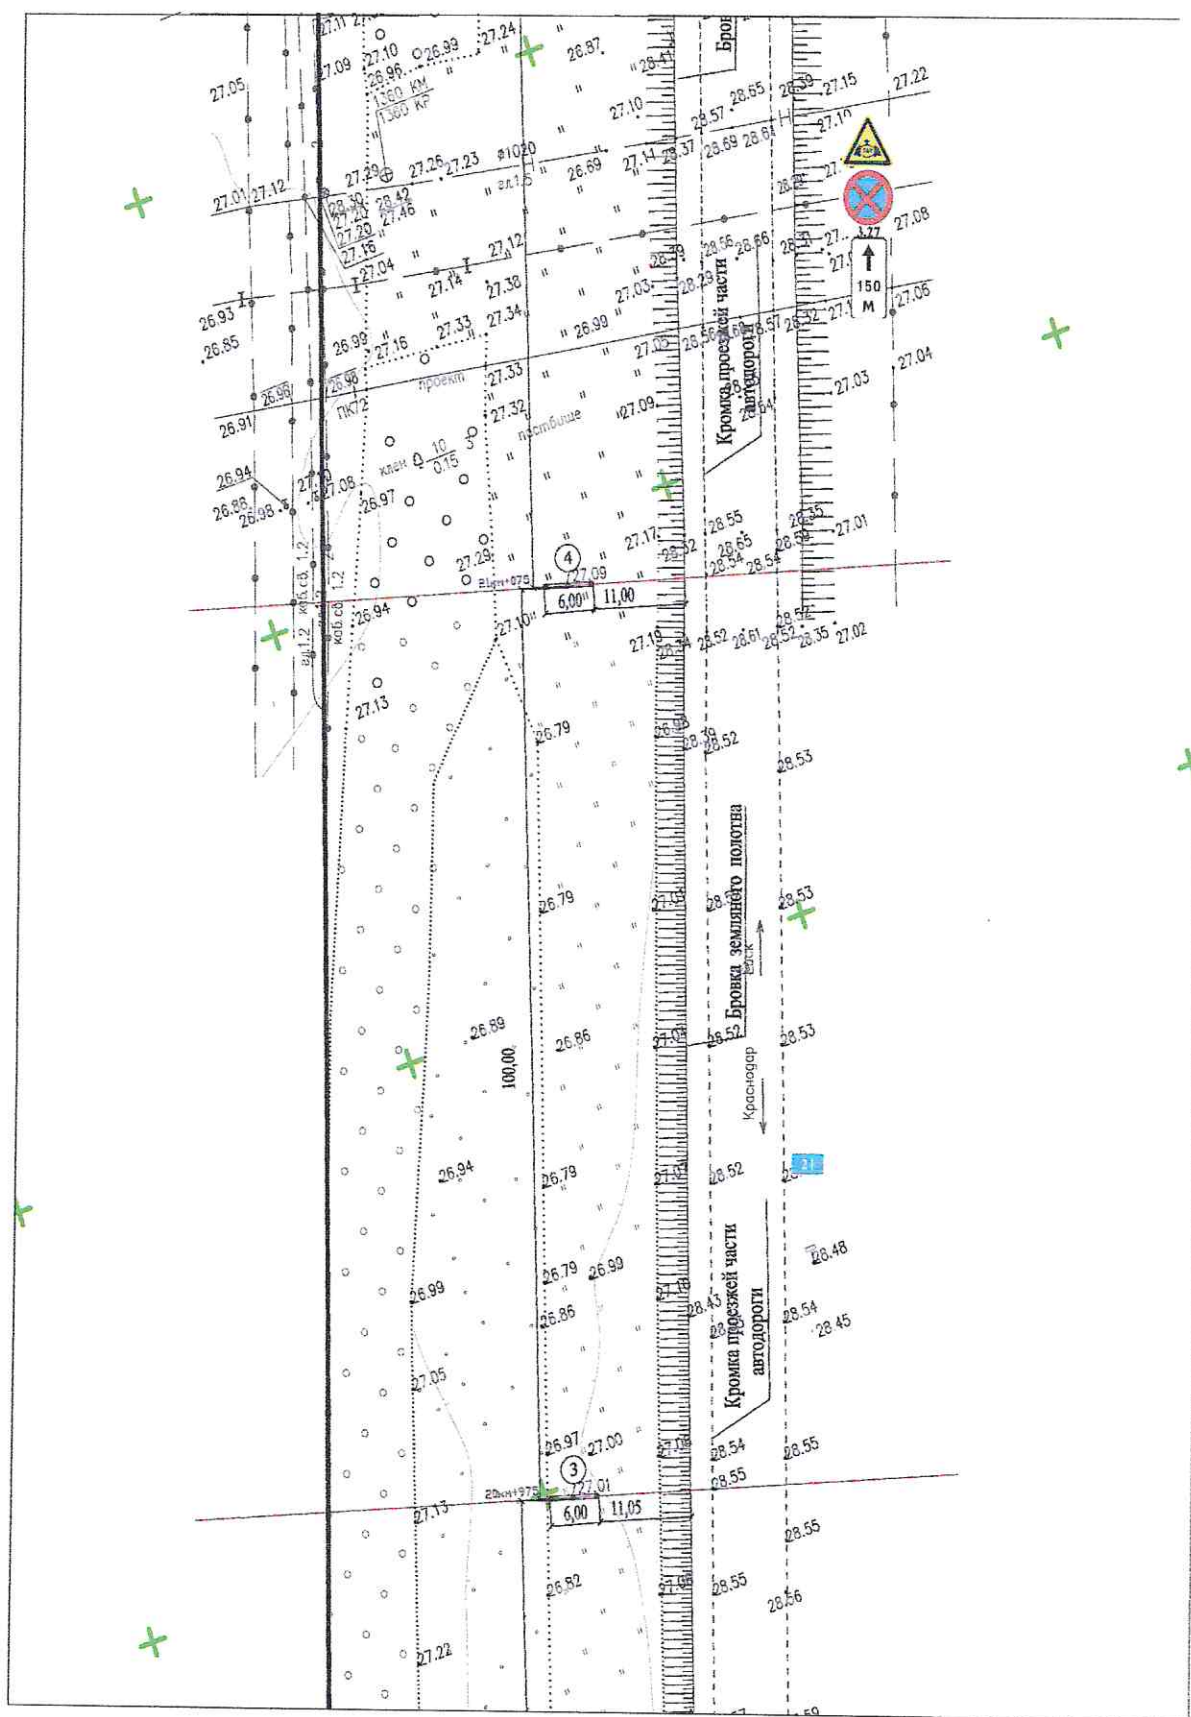






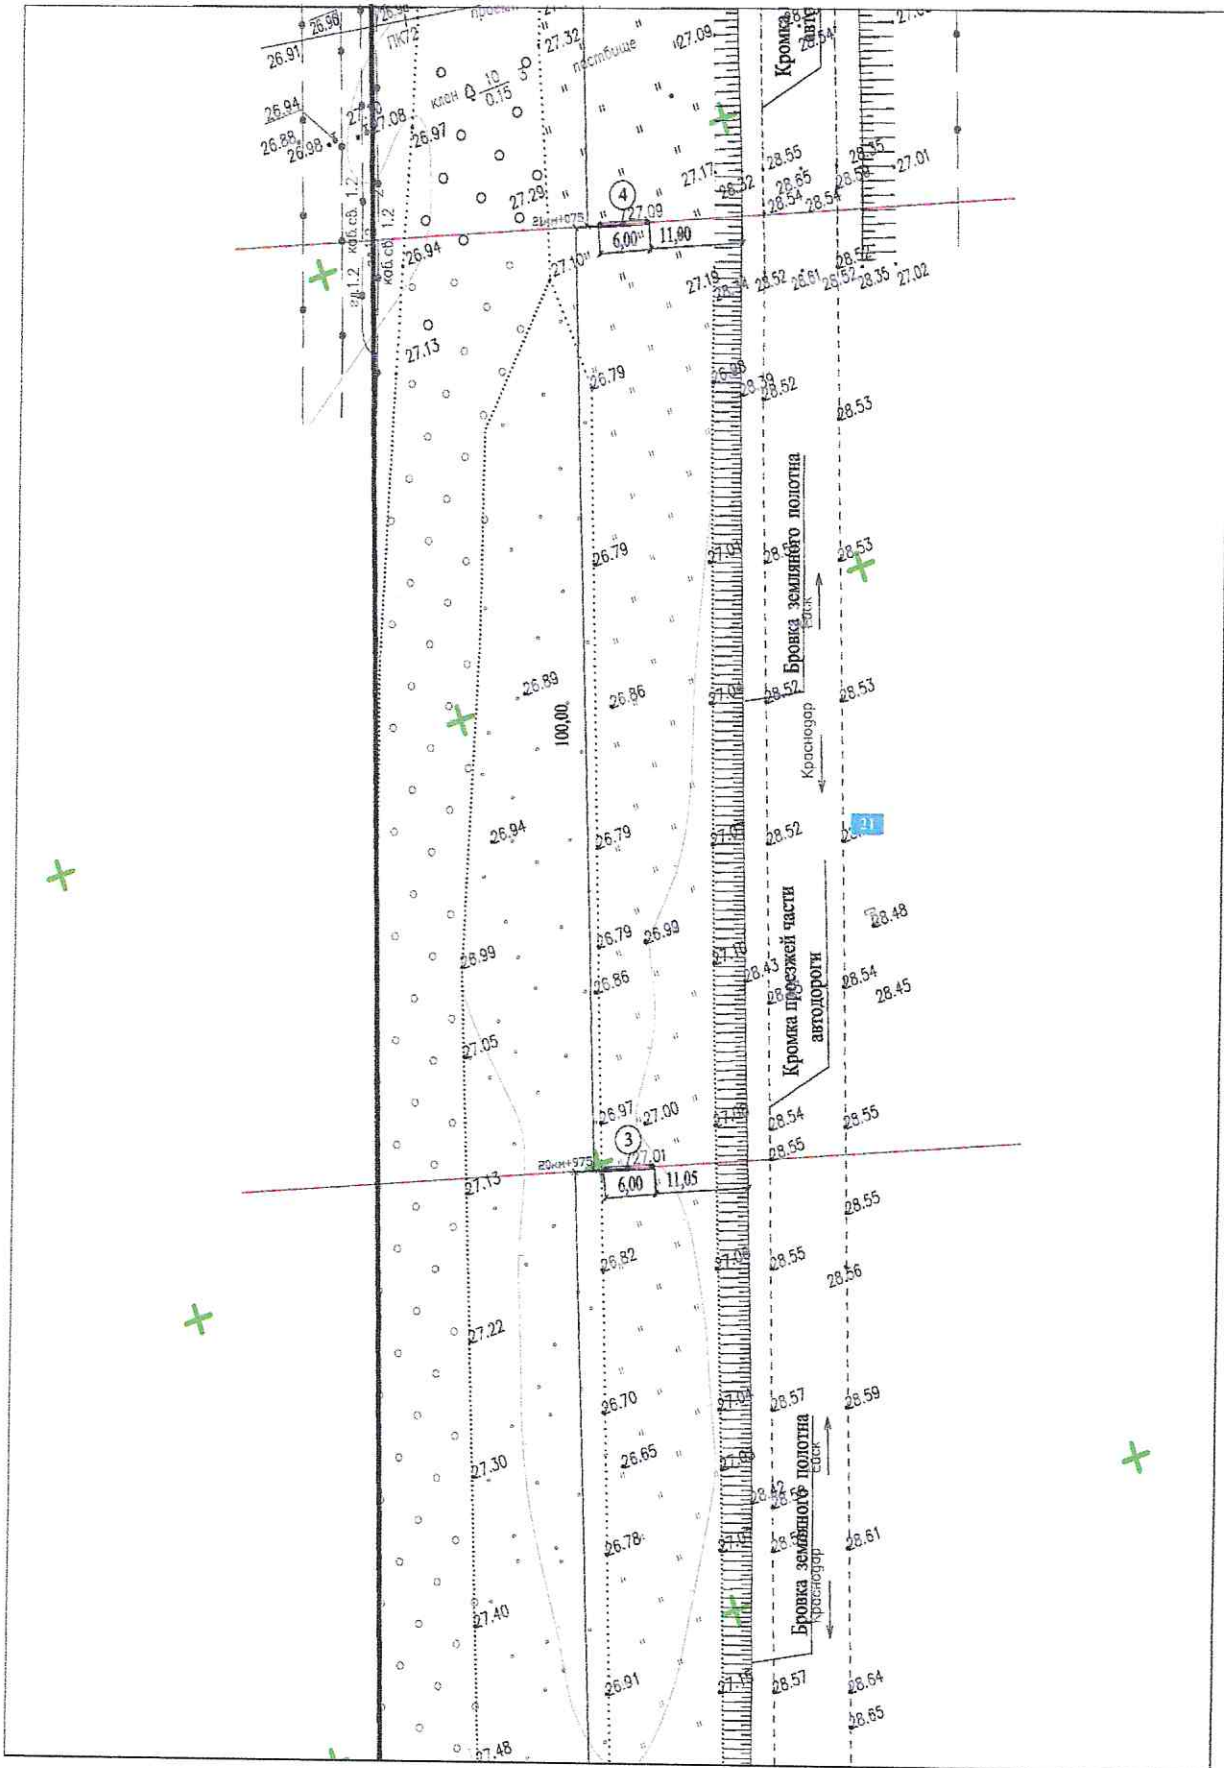




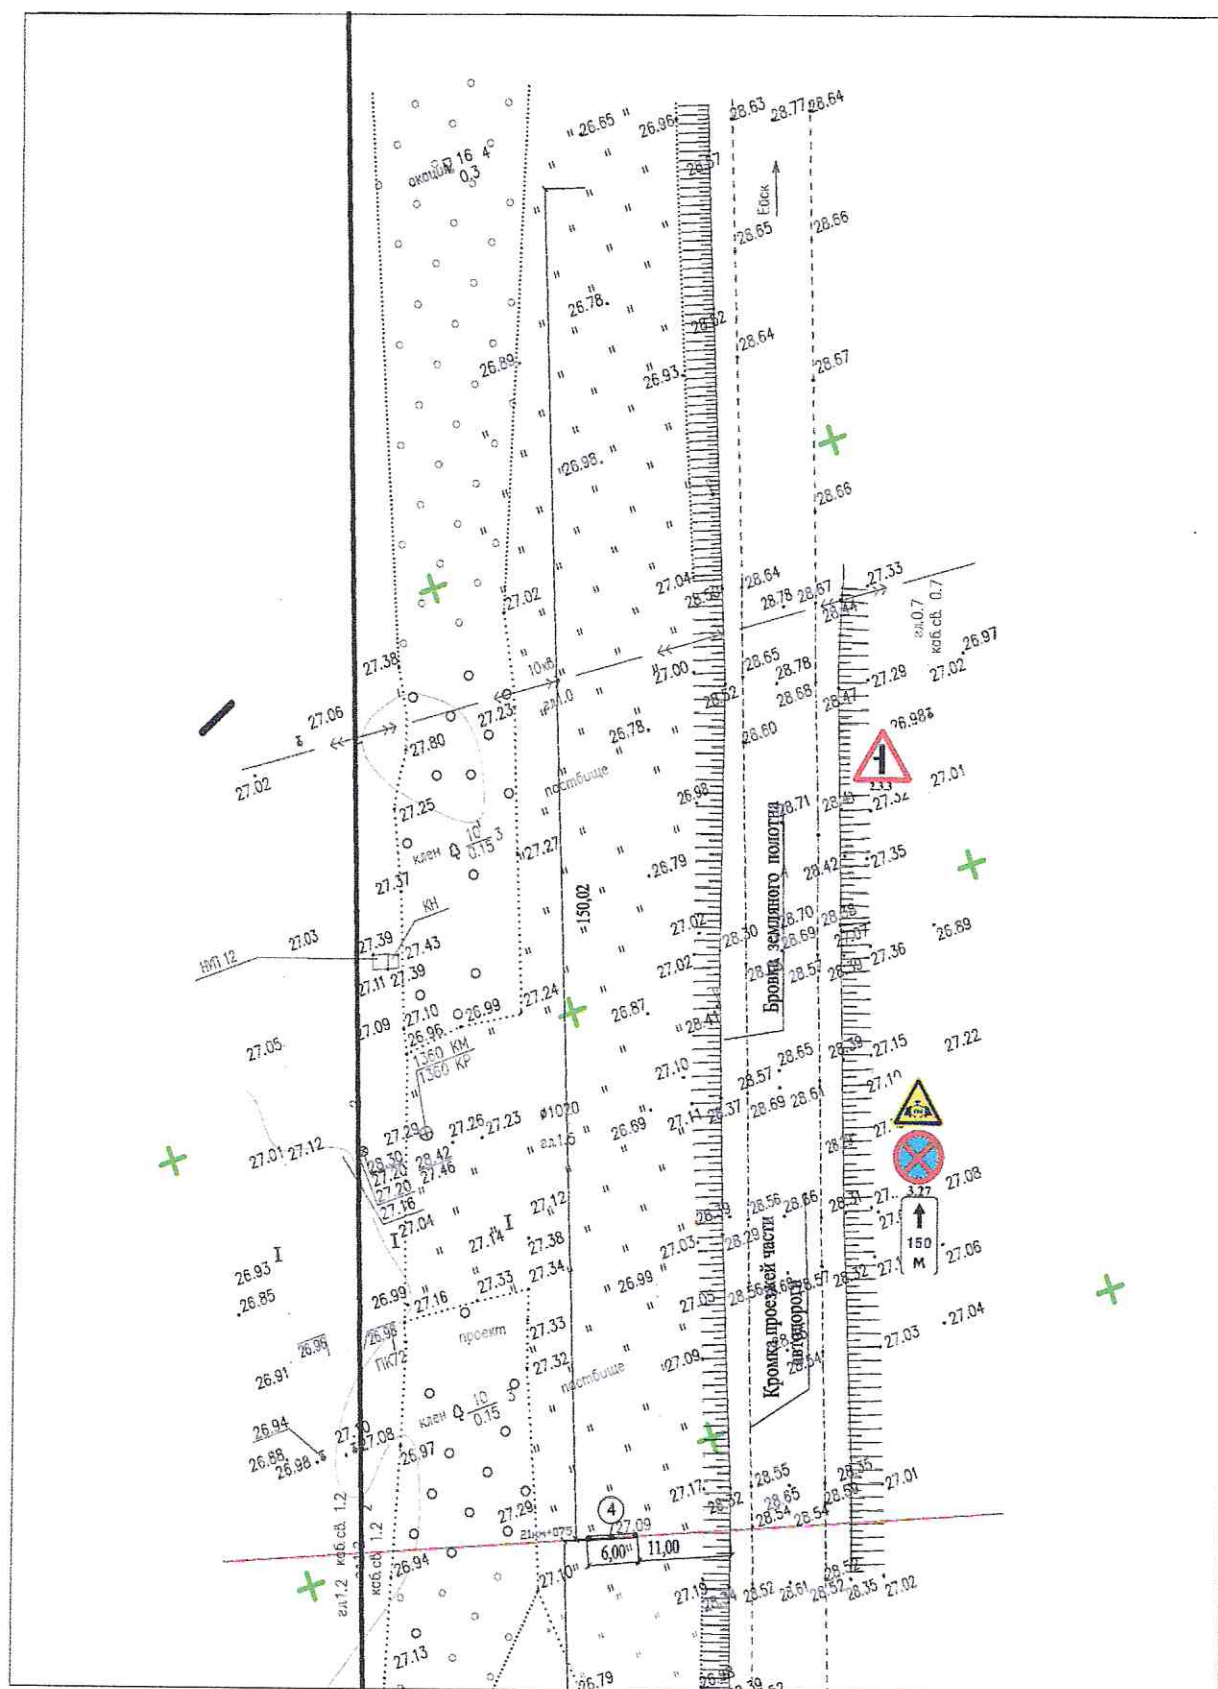


Рекламная конструкция №5 (25км+420м слева) в М 1:500





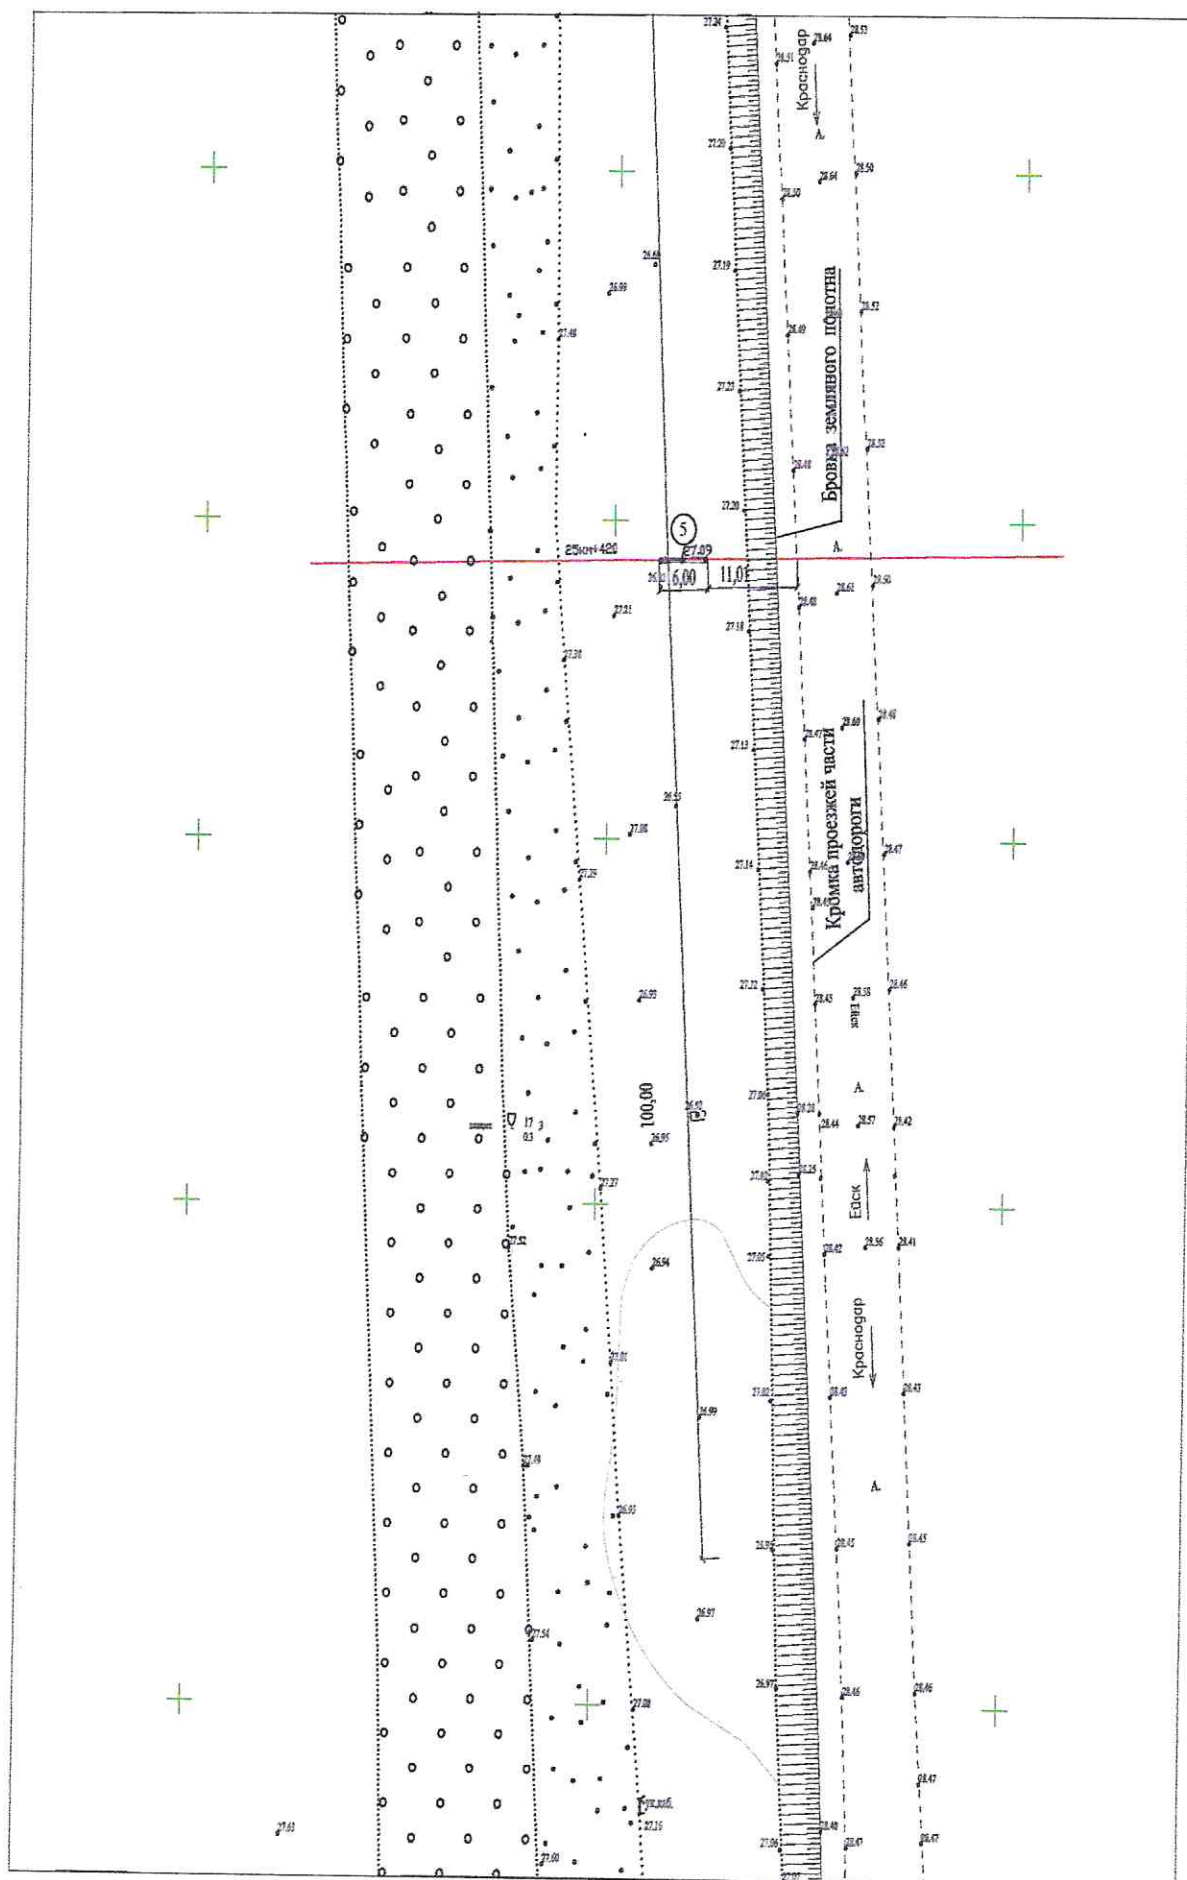

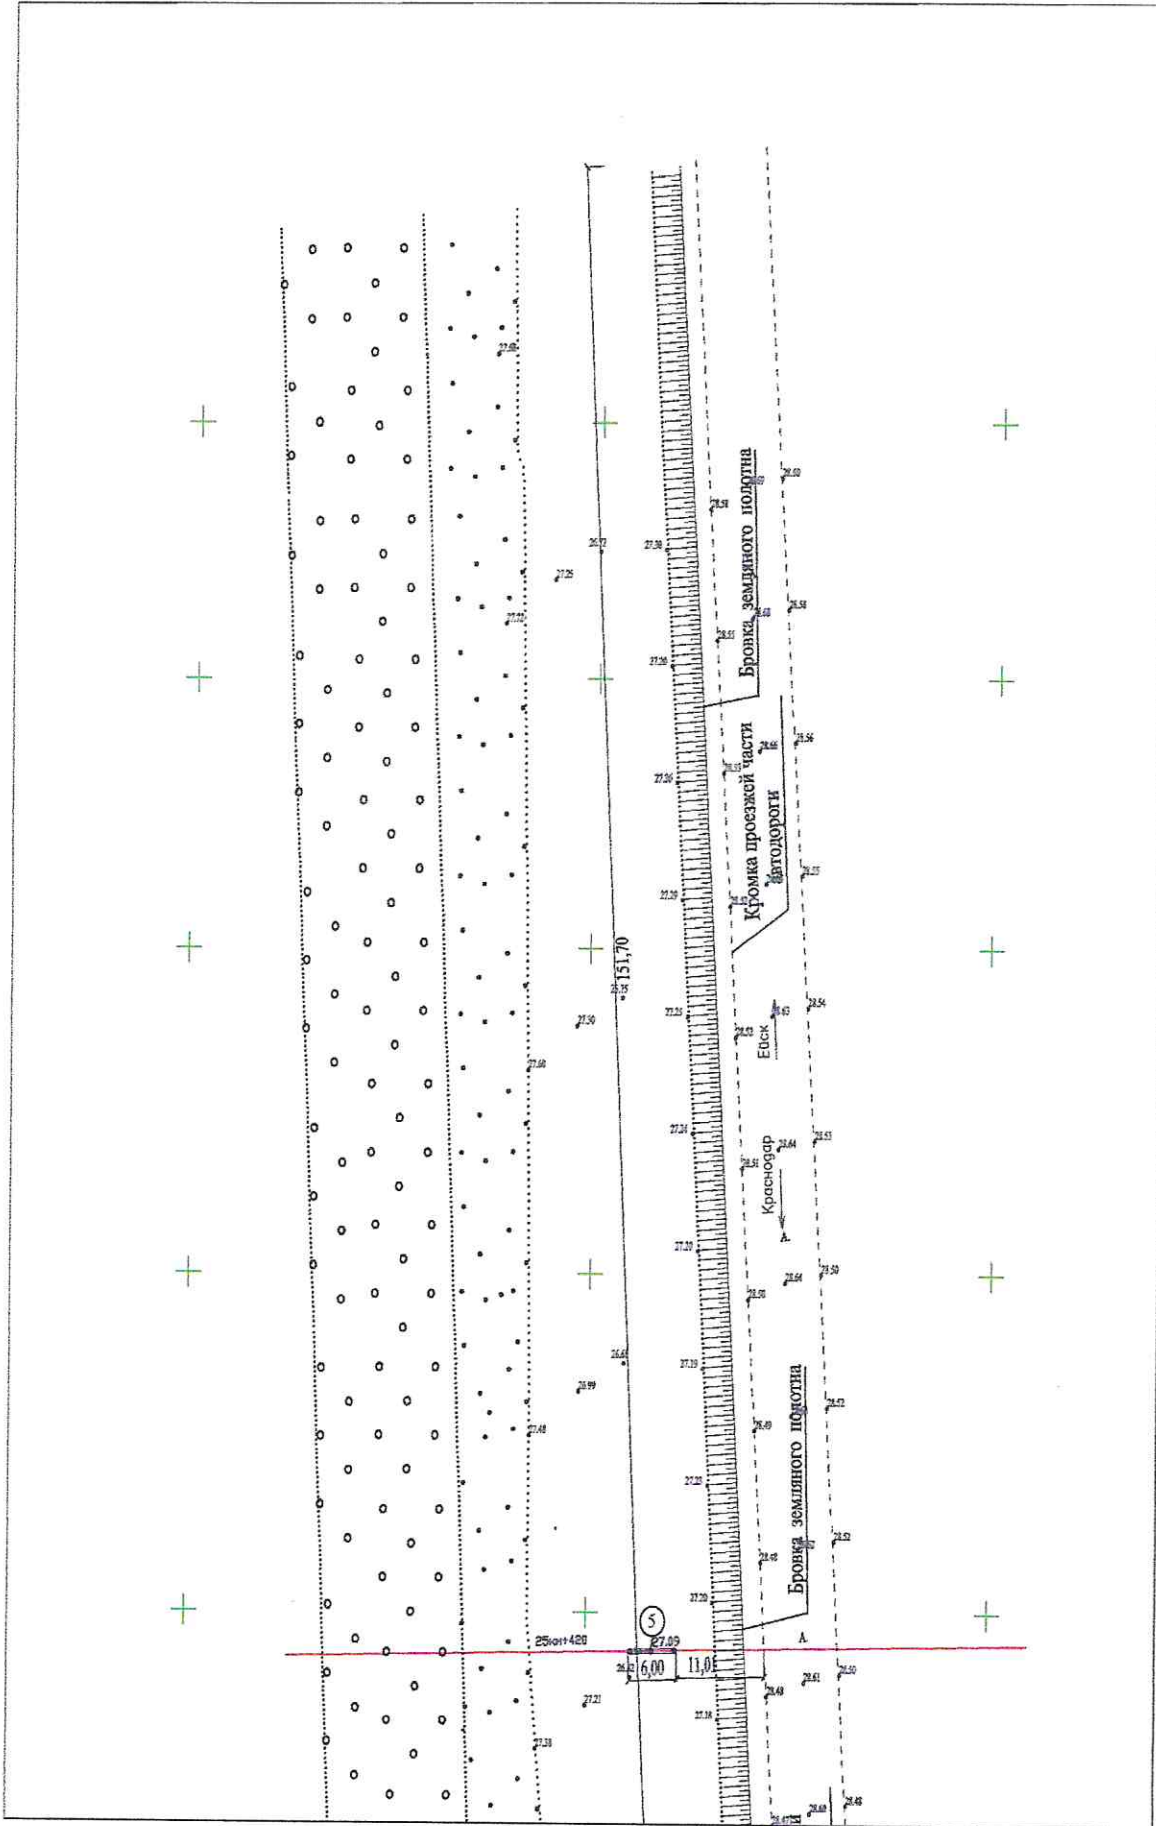




## Раздел III

### Типы и виды рекламных конструкций

**Щит 6 x 3 м** - рекламная конструкция среднего формата, имеющая одну или две внешние поверхности (информационное поле) размером 6 x 3 м, специально предназначенные для размещения рекламы, оборудованная внешним подсветом, состоящая из каркаса, опоры и информационного поля. Площадь информационного поля рекламной конструкции определяется общей площадью его внешних поверхностей. Щит 6 x 3 м предназначен для размещения рекламы, социальной рекламы и прадзничной информации. Информация на рекламных конструкциях должна размещаться с соблюдением требований законодательства о государственном языке Российской Федерации. Щит 6 x 3 м должен иметь маркировку с указанием владельца, номера его телефона, номера и даты разрешения на установку и эксплуатацию рекламной конструкции. Конструктивные элементы жёсткости и крепления (болтовые соединения, элементы опор, технологические косынки и т.п.) рекламной конструкции должны быть закрыты декоративными элементами. Каркасная рама должна закрывать пространство между рекламными поверхностями. Внешняя поверхность должна иметь декоративное обрамление вокруг информационного поля. Щит, выполненный в одностороннем варианте, должен иметь декоративно оформленную обратную сторону. В случаях установки рекламной конструкции без заглубления фундамента, такой фундамент должен быть закрыт декоративными элементами. Щиты должны быть оборудованы внутренним или внешним подсветом, системой аварийного отключения от сети электропитания и соответствовать требованиям пожарной безопасности.

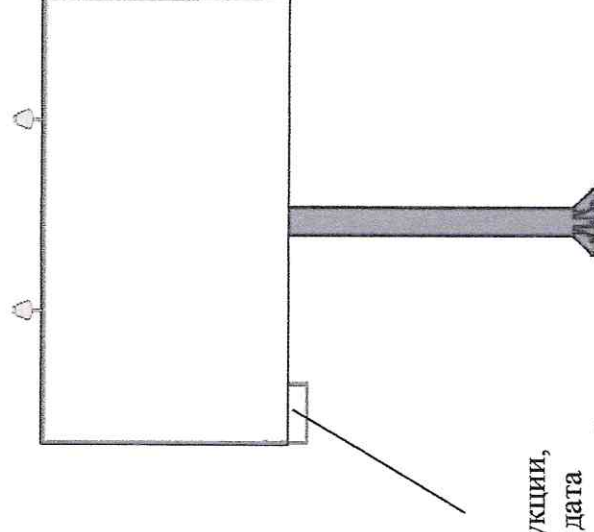

Владелец рекламной конструкции,  
телефон оператора, номер и дата  
разрешения на установку рекламной конструкции

**Раздел IV**  
**Перечень рекламных конструкций вдоль автодороги**  
**«город Краснодар-город Ейск» на территории Динского района**

| №<br>п/п | Адрес установки и<br>эксплуатации                                                                | № РК<br>по<br>карте | Вид РК              | Тип РК           | Размер РК                            | Кол-во<br>сторон<br>РК | Общая площадь<br>информационного<br>поля РК, кв.м. | Способ<br>доведения до<br>потребителей<br>рекламных<br>сообщений |
|----------|--------------------------------------------------------------------------------------------------|---------------------|---------------------|------------------|--------------------------------------|------------------------|----------------------------------------------------|------------------------------------------------------------------|
| 1        | 2                                                                                                | 3                   | 4                   | 5                | 6                                    | 7                      | 8                                                  | 9                                                                |
| 1        | В придорожной<br>полосе<br>автомобильной<br>дороги г. Краснодар<br>– г. Ейск<br>19км+070м(слева) | 1                   | отдельно<br>стоящая | рекламный<br>щит | 6,0х3,0;<br>высота<br>опоры<br>5,81м | 2                      | 36                                                 | неподвижный                                                      |
| 2        | В придорожной<br>полосе<br>автомобильной<br>дороги г. Краснодар<br>– г. Ейск<br>20км+275м(слева) | 2                   | отдельно<br>стоящая | рекламный<br>щит | 6,0х3,0;<br>высота<br>опоры<br>5,56м | 2                      | 36                                                 | неподвижный                                                      |
| 3        | В придорожной<br>полосе<br>автомобильной<br>дороги г. Краснодар<br>– г. Ейск<br>20км+975м(слева) | 3                   | отдельно<br>стоящая | рекламный<br>щит | 6,0х3,0;<br>высота<br>опоры<br>6,04м | 2                      | 36                                                 | неподвижный                                                      |




| 1 | 2                                                                                                | 3 | 4                   | 5                | 6                                    | 7 | 8  | 9           |
|---|--------------------------------------------------------------------------------------------------|---|---------------------|------------------|--------------------------------------|---|----|-------------|
| 4 | В придорожной<br>полосе<br>автомобильной<br>дороги г. Краснодар<br>– г. Ейск<br>21км+075м(слева) | 4 | отдельно<br>стоящая | рекламный<br>щит | 6,0х3,0;<br>высота<br>опоры<br>5,95м | 2 | 36 | неподвижный |
| 5 | В придорожной<br>полосе<br>автомобильной<br>дороги г. Краснодар<br>– г. Ейск<br>25км+420м(слева) | 5 | отдельно<br>стоящая | рекламный<br>щит | 6,0х3,0;<br>высота<br>опоры<br>5,90м | 2 | 36 | неподвижный |

## Раздел V

### Технические характеристики рекламных конструкций

**Щит 6 х 3 м** – рекламная конструкция должна быть спроектирована, изготовлена и установлена в соответствии с требованиями строительных норм и правил, правил устройства электроустановок, технических регламентов, санитарных норм и правил (в том числе требований к освещённости, электромагнитному излучению и пр.), с требованиями пожарной безопасности, законодательства Российской Федерации об объектах культурного наследия (памятниках истории и культуры) народов Российской Федерации, их охране и использовании и других нормативных актов, содержащих требования к рекламным конструкциям.

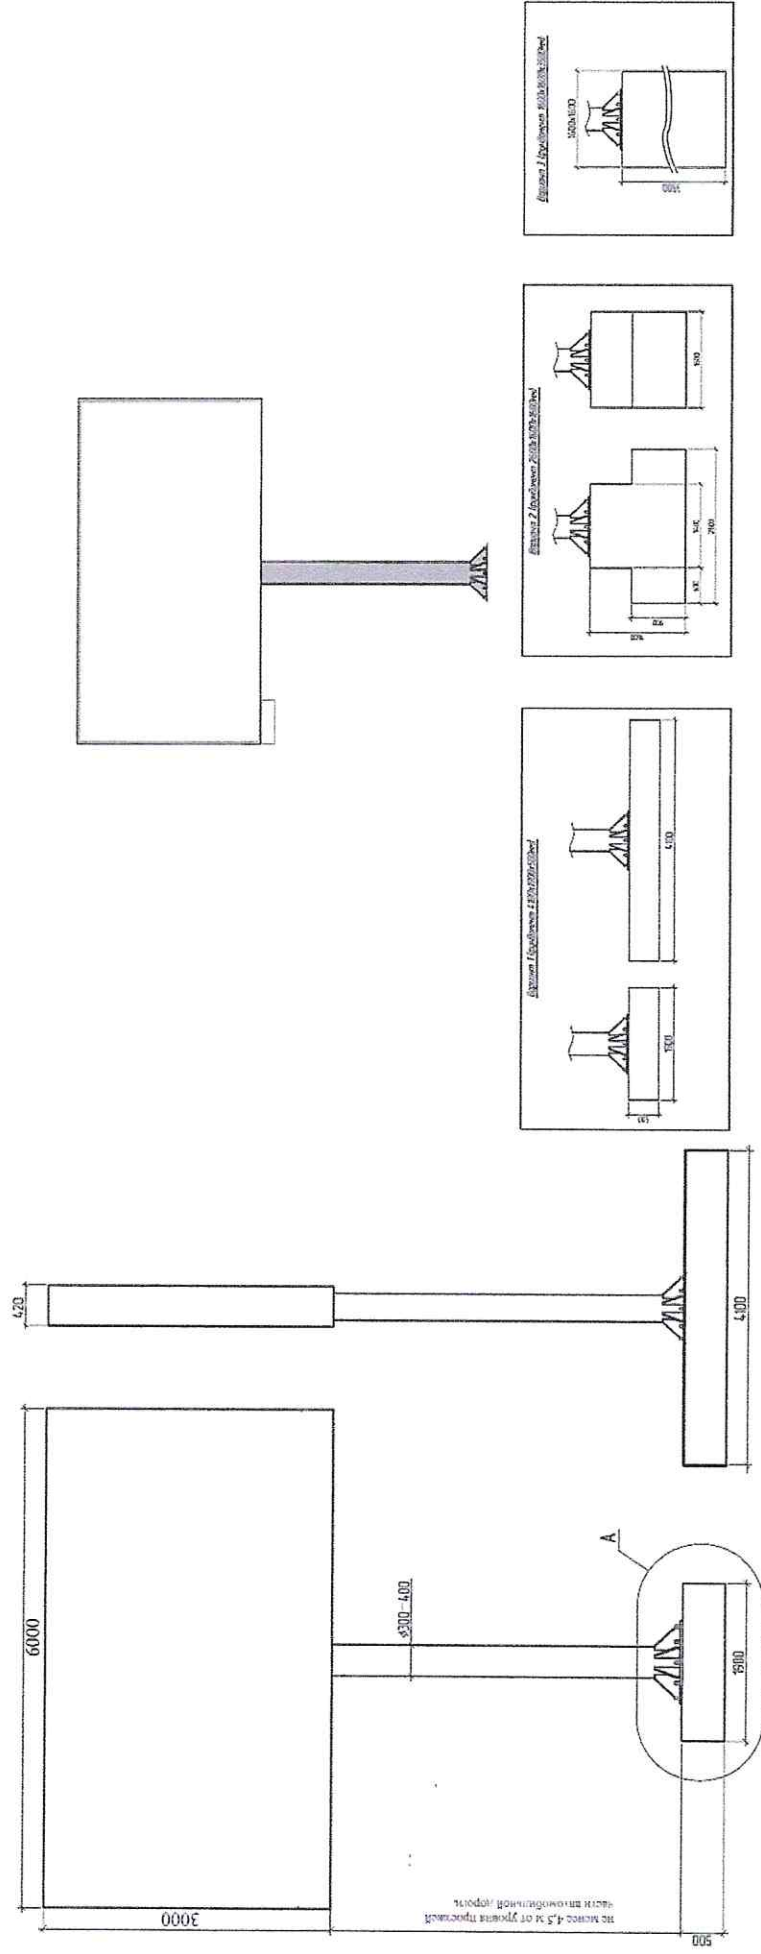

Размеры фундаментов ориентировочные, могут меняться в зависимости от проектной документации рекламной конструкции.



## **1. Общие требования и характеристики.**

Для размещения щита 6 х 3 м разрабатывается проектная документация с целью обеспечения безопасности при её установке, монтаже и эксплуатации.

В основе щита 6 х 3 м лежит металлическая конструкция.

Расположение рекламного поля: горизонтальное.

Количество информационных полей: не более двух.

Количество опорных стоек: одна.

Рекламная конструкция ставится на заглублённом фундаменте (в случае невозможности установки рекламной конструкции на заглублённом фундаменте, допускается установка рекламной конструкции без заглубления фундамента). Информационная панель представляет собой металлическую раму, жёстко соединённую с опорной стойкой под прямым углом. Рекламное поле изготавливается из оцинкованных панелей, либо влагостойкой фанеры, для вариантов статичного исполнения.

Основной цвет рекламной конструкции: серый. Покрытие рекламной конструкции - порошковое напыление с антикоррозионными ингибиторами.

## **2. Размеры.**

Размер информационного поля: 6000 х 3000 мм.

Внешний габарит рекламной панели: не более 6000 х 3000 мм.

Нижний край рекламной конструкции и крепящих её конструкций размещают на высоте не менее 4,5 м от уровня проезжей части автомобильной дороги.

Опорная стойка выполнена из круглой профильной трубы (диаметр от 300 до 400 мм) или прямоугольной профильной трубы (от 300 до 400 мм).

## **3. Подсвет рекламной конструкции.**

Рекламная конструкция должна иметь внешний подсвет.

## **4. Технология замены изображения.**

Размещение бумажного постера или винилового полотна.


## **5. Доведение до потребителя рекламы и информации.**

Доведение до потребителя рекламных сообщений на щитах 6 х 3 м может производиться:

с помощью неподвижных полиграфических постеров;

с помощью демонстрации постеров на динамических системах смены изображений (роллерных системах или системах поворотных панелей – призматронах и др.).



**Фрагменты дислокации дорожных знаков и разметки с обозначением рекламных конструкций вдоль краевой автомобильной дороги «город Краснодар-город Ейск» на территории Динского района**

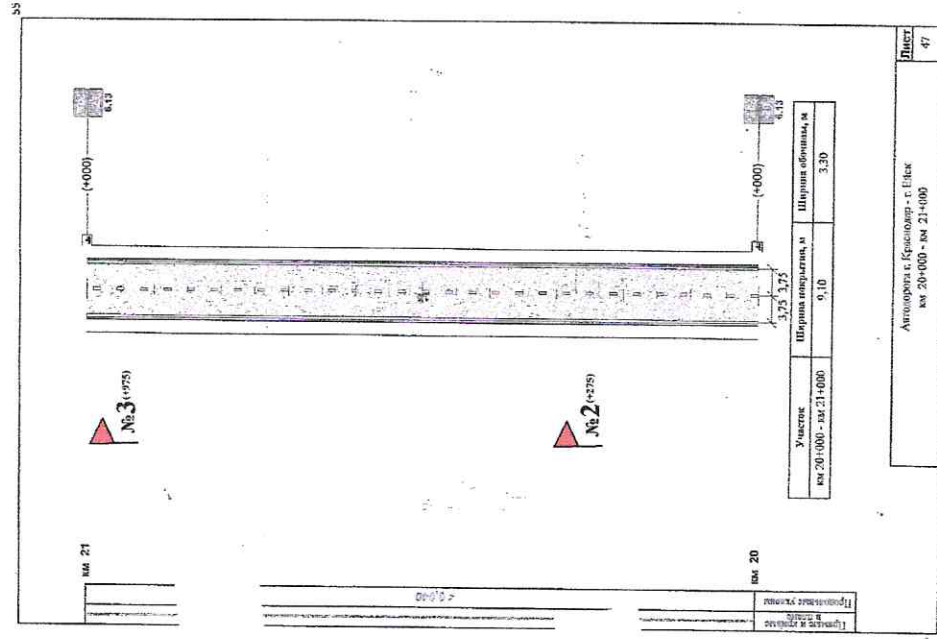



## Раздел VI

Фрагменты дислокации дорожных знаков и разметки с обозначением рекламных конструкций вдоль краевой автомобильной дороги «город Краснодар-город Ейск» на территории Динского района

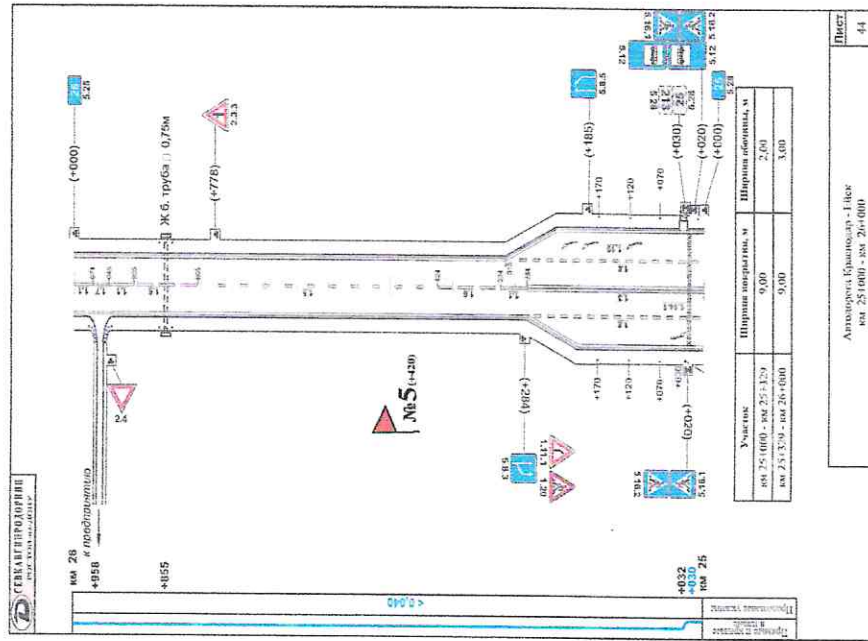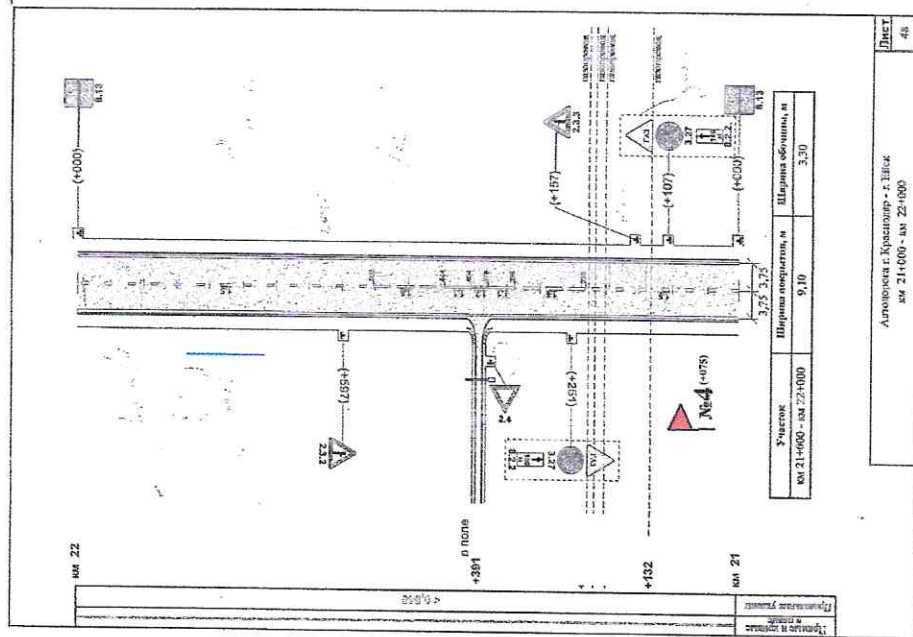

Начальник управления архитектуры и градостроительства администрации муниципального образования Динской район, главный архитектор

*С.И. Шлыкова*

Н.И. Шлыкова