Стройинжениринг
ПРОЕКТНО-ИЗЫСКАТЕЛЬСКИЙ ИНСТИТУТ

СТРОИТЕЛЬСТВО БЛОЧНО-МОДУЛЬНОЙ КОТЕЛЬНОЙ ПО АДРЕСУ: РОССИЙСКАЯ ФЕДЕРАЦИЯ,КРАСНОДАРСКИЙ КРАЙ, ДИНСКОЙ РАЙОН, СТ-ЦА ДИНСКАЯ,УЛ.КАЛИНИНА, ДОМ №42А С ПЕРЕУСТРОЙСТВОМ ТЕПЛОВЫХ СЕТЕЙ

ДОКУМЕНТАЦИЯ ПО ПЛАНИРОВКЕ ТЕРРИТОРИИ

ПРОЕКТ ПЛАНИРОВКИ ТЕРРИТОРИИ

РАЗДЕЛ 1. ПРОЕКТ ПЛАНИРОВКИ ТЕРРИТОРИИ. ГРАФИЧЕСКАЯ ЧАСТЬ

СТ6012-613.01-ППТ.1.1

ТОМ 1

Изм.	№ док.	Подпись	Дата

2026

Стройинжениринг
ПРОЕКТНО-ИЗЫСКАТЕЛЬСКИЙ ИНСТИТУТ

СТРОИТЕЛЬСТВО БЛОЧНО-МОДУЛЬНОЙ КОТЕЛЬНОЙ ПО АДРЕСУ: РОССИЙСКАЯ ФЕДЕРАЦИЯ,КРАСНОДАРСКИЙ КРАЙ, ДИНСКОЙ РАЙОН, СТ-ЦА ДИНСКАЯ,УЛ.КАЛИНИНА, ДОМ №42А С ПЕРЕУСТРОЙСТВОМ ТЕПЛОВЫХ СЕТЕЙ

ДОКУМЕНТАЦИЯ ПО ПЛАНИРОВКЕ ТЕРРИТОРИИ

ПРОЕКТ ПЛАНИРОВКИ ТЕРРИТОРИИ

РАЗДЕЛ 1. ПРОЕКТ ПЛАНИРОВКИ ТЕРРИТОРИИ. ГРАФИЧЕСКАЯ ЧАСТЬ

СТ6012-613.01-ППТ.1.1

ТОМ 1

Генеральный директор Б.С. Бабаханов

Главный инженер проекта В.Б. Кон

Изм.	№ док.	Подпись	Дата

2026

Взам.инв.№

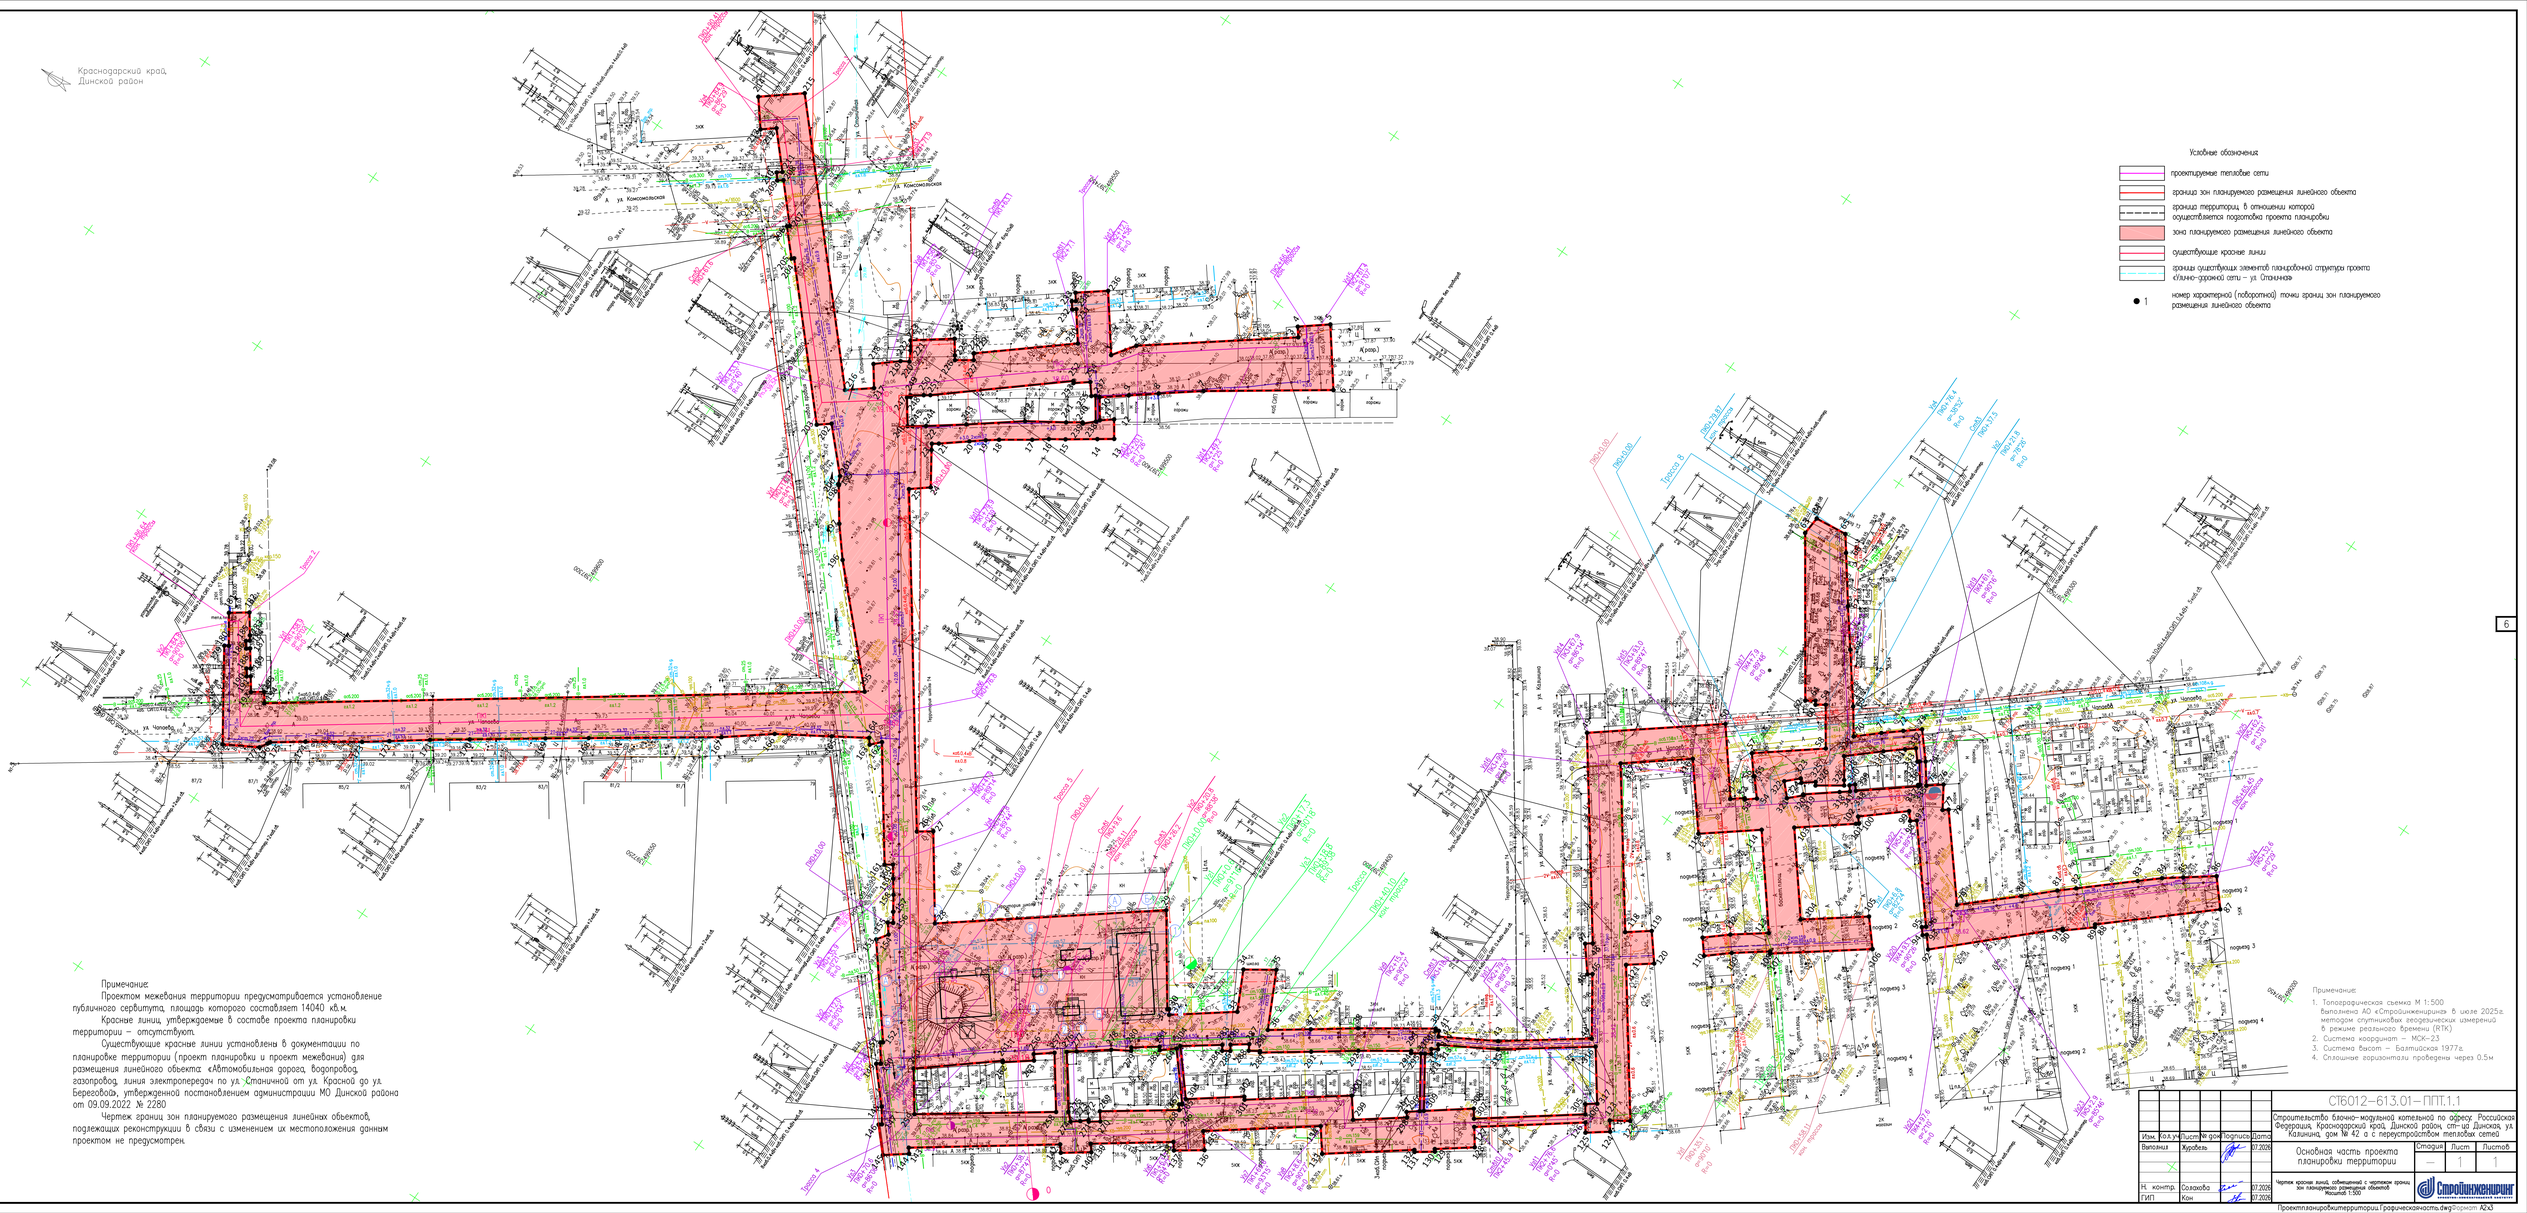
Подпись и дата

Инв.№ подл.

Обозначение	Наименование	Примечание
СТ6012-613.01-ППТ.1.1-С	Содержание тома	
СТ6012-613.01-ППТ-СД	Состав отчетной технической документации	
	Графическая часть	
СТ6012-613.01-ППТ.1.1 л.1	Чертеж красных линий, совмещенный с чертежом границ зон планируемого размещения объектов Масштаб 1:500	

						СТ6012-613.01-ППТ.1.1-С		
Изм.	Кол.Уч	Лист	№док	Подпись	Дата			
Разраб.		Журавель			07.26	Содержание тома 1. Раздел 1	Стадия	Лист	Листов
							-	1	1
							Стройинженеринг ПРОЕКТНО-ИЗЫСКАТЕЛЬСКИЙ ИНСТИТУТ		
Н. контр		Солахова			07.26				
ГИП		Кон			07.26				

Номер тома	Обозначение	Наименование	Примечание
1	СТ6012-613.01-ППТ.1.1	Раздел 1 «Проект планировки территории. Графическая часть»	
	СТ6012-613.01-ППТ.1.2	Раздел 2 «Положение о размещении линейных объектов»	
2	СТ6012-613.01-ППТ.2.1	Раздел 3 «Материалы по обоснованию проекта планировки территории. Графическая часть»	
	СТ6012-613.01-ППТ.2.2	Раздел 4 «Материалы по обоснованию проекта планировки территории. Пояснительная записка»	
3	СТ6012-613.01-ПМТ.3.1	раздел 1 «Проект межевания территории. Графическая часть»	
	СТ6012-613.01-ПМТ.3.2	раздел 2 «Проект межевания территории. Текстовая часть»	
4	СТ6012-613.01-ПМТ.4.1	раздел 3 «Материалы по обоснованию проекта межевания территории. Графическая часть»	
	СТ6012-613.01-ПМТ.4.2	раздел 4 «Материалы по обоснованию проекта межевания территории. Пояснительная записка»	


Краснодарский край,
Динской район
Условные обозначения
проектируемые тепловые сети
границы зон планируемого размещения линейного объекта
границы территорий, в отношении которой осуществляется подготовка проекта планировки
зона планируемого размещения линейного объекта
существующие красные линии
границы существующих элементов планировочной структуры проекта «Ленина-дружной сети – ул. Станичная»
1 номер характерной (поворотной) точки границ зон планируемого размещения линейного объекта
Примечание
Проектом межевания территории предусматривается установление публичного сервитута, площадь которого составляет 14040 кв.м.
Красные линии, утверждаемые в составе проекта планировки территории – отсутствуют.
Существующие красные линии установлены в документации по планировке территории (проект планировки и проект межевания) для размещения линейного объекта: «Автомобильная дорога, водопровод, газопровод, линия электропередач по ул. Станичной от ул. Красной до ул. Береговой», утвержденной постановлением администрации МО Динской района от 09.09.2022 № 2280
Чертеж границ зон планируемого размещения линейных объектов, подлежащих реконструкции в связи с изменением их местоположения данным проектом не предусмотрен.
Примечание
1. Топографическая съемка М 1:500 выполнена АО «Стройинжиниринг» в июле 2025г. методом спутниковых геодезических измерений в режиме реального времени (RTK)
2. Система координат – МСК-23
3. Система высот – Балтийская 1977г.
4. Сплошные горизонтали проведены через 0.5м
СТ6012-613.01-ППТ.1.1
Строительство блочно-модульной котельной по адресу: Российская Федерация, Краснодарский край, Динской район, ст-ца Динская, ул. Калинина, дом № 42 а с переустройством тепловых сетей
Изм. Кол.уч. Лист № док. Подпись Дата
Выполнил Журавель 07.2026
Н. контр. Сологаева 07.2026
ГИП Кон 07.2026
Основная часть проекта планировки территории
Стадия Лист Листов
- 1 1
Чертеж красных линий, совмещенный с чертежом границ зон планируемого размещения объектов
Масштаб 1:500
Стройинжиниринг
Проектпланировкитерритория1.Графическаячасть.dwgФормат A2x3
Инв.№ подл.
Подп. и дата
Взам. инв. №
Инв.№ дубл.
Подп. и дата
6