Стройинжиниринг
ПРОЕКТНО-ИЗЫСКАТЕЛЬСКИЙ ИНСТИТУТ

СТРОИТЕЛЬСТВО БЛОЧНО-МОДУЛЬНОЙ КОТЕЛЬНОЙ ПО АДРЕСУ: РОССИЙСКАЯ ФЕДЕРАЦИЯ,КРАСНОДАРСКИЙ КРАЙ, ДИНСКОЙ РАЙОН, СТ-ЦА ДИНСКАЯ,УЛ.КАЛИНИНА, ДОМ №42А С ПЕРЕУСТРОЙСТВОМ ТЕПЛОВЫХ СЕТЕЙ

ДОКУМЕНТАЦИЯ ПО ПЛАНИРОВКЕ ТЕРРИТОРИИ

ПРОЕКТ ПЛАНИРОВКИ ТЕРРИТОРИИ

РАЗДЕЛ 1. ПРОЕКТ МЕЖЕВАНИЯ ТЕРРИТОРИИ. ГРАФИЧЕСКАЯ ЧАСТЬ

СТ6012-613.01-ПМТ.3.1

ТОМ 3

Изм.	№ док.	Подпись	Дата

2026

СТРОИТЕЛЬСТВО БЛОЧНО-МОДУЛЬНОЙ КОТЕЛЬНОЙ ПО АДРЕСУ: РОССИЙСКАЯ ФЕДЕРАЦИЯ,КРАСНОДАРСКИЙ КРАЙ, ДИНСКОЙ РАЙОН, СТ-ЦА ДИНСКАЯ,УЛ.КАЛИНИНА, ДОМ №42А С ПЕРЕУСТРОЙСТВОМ ТЕПЛОВЫХ СЕТЕЙ

ДОКУМЕНТАЦИЯ ПО ПЛАНИРОВКЕ ТЕРРИТОРИИ

ПРОЕКТ ПЛАНИРОВКИ ТЕРРИТОРИИ

РАЗДЕЛ 1. ПРОЕКТ МЕЖЕВАНИЯ ТЕРРИТОРИИ. ГРАФИЧЕСКАЯ ЧАСТЬ

СТ6012-613.01-ПМТ.3.1

ТОМ 3

Генеральный директор Б.С. Бабаханов

Главный инженер проекта В.Б. Кон

Изм.	№ док.	Подпись	Дата

2026

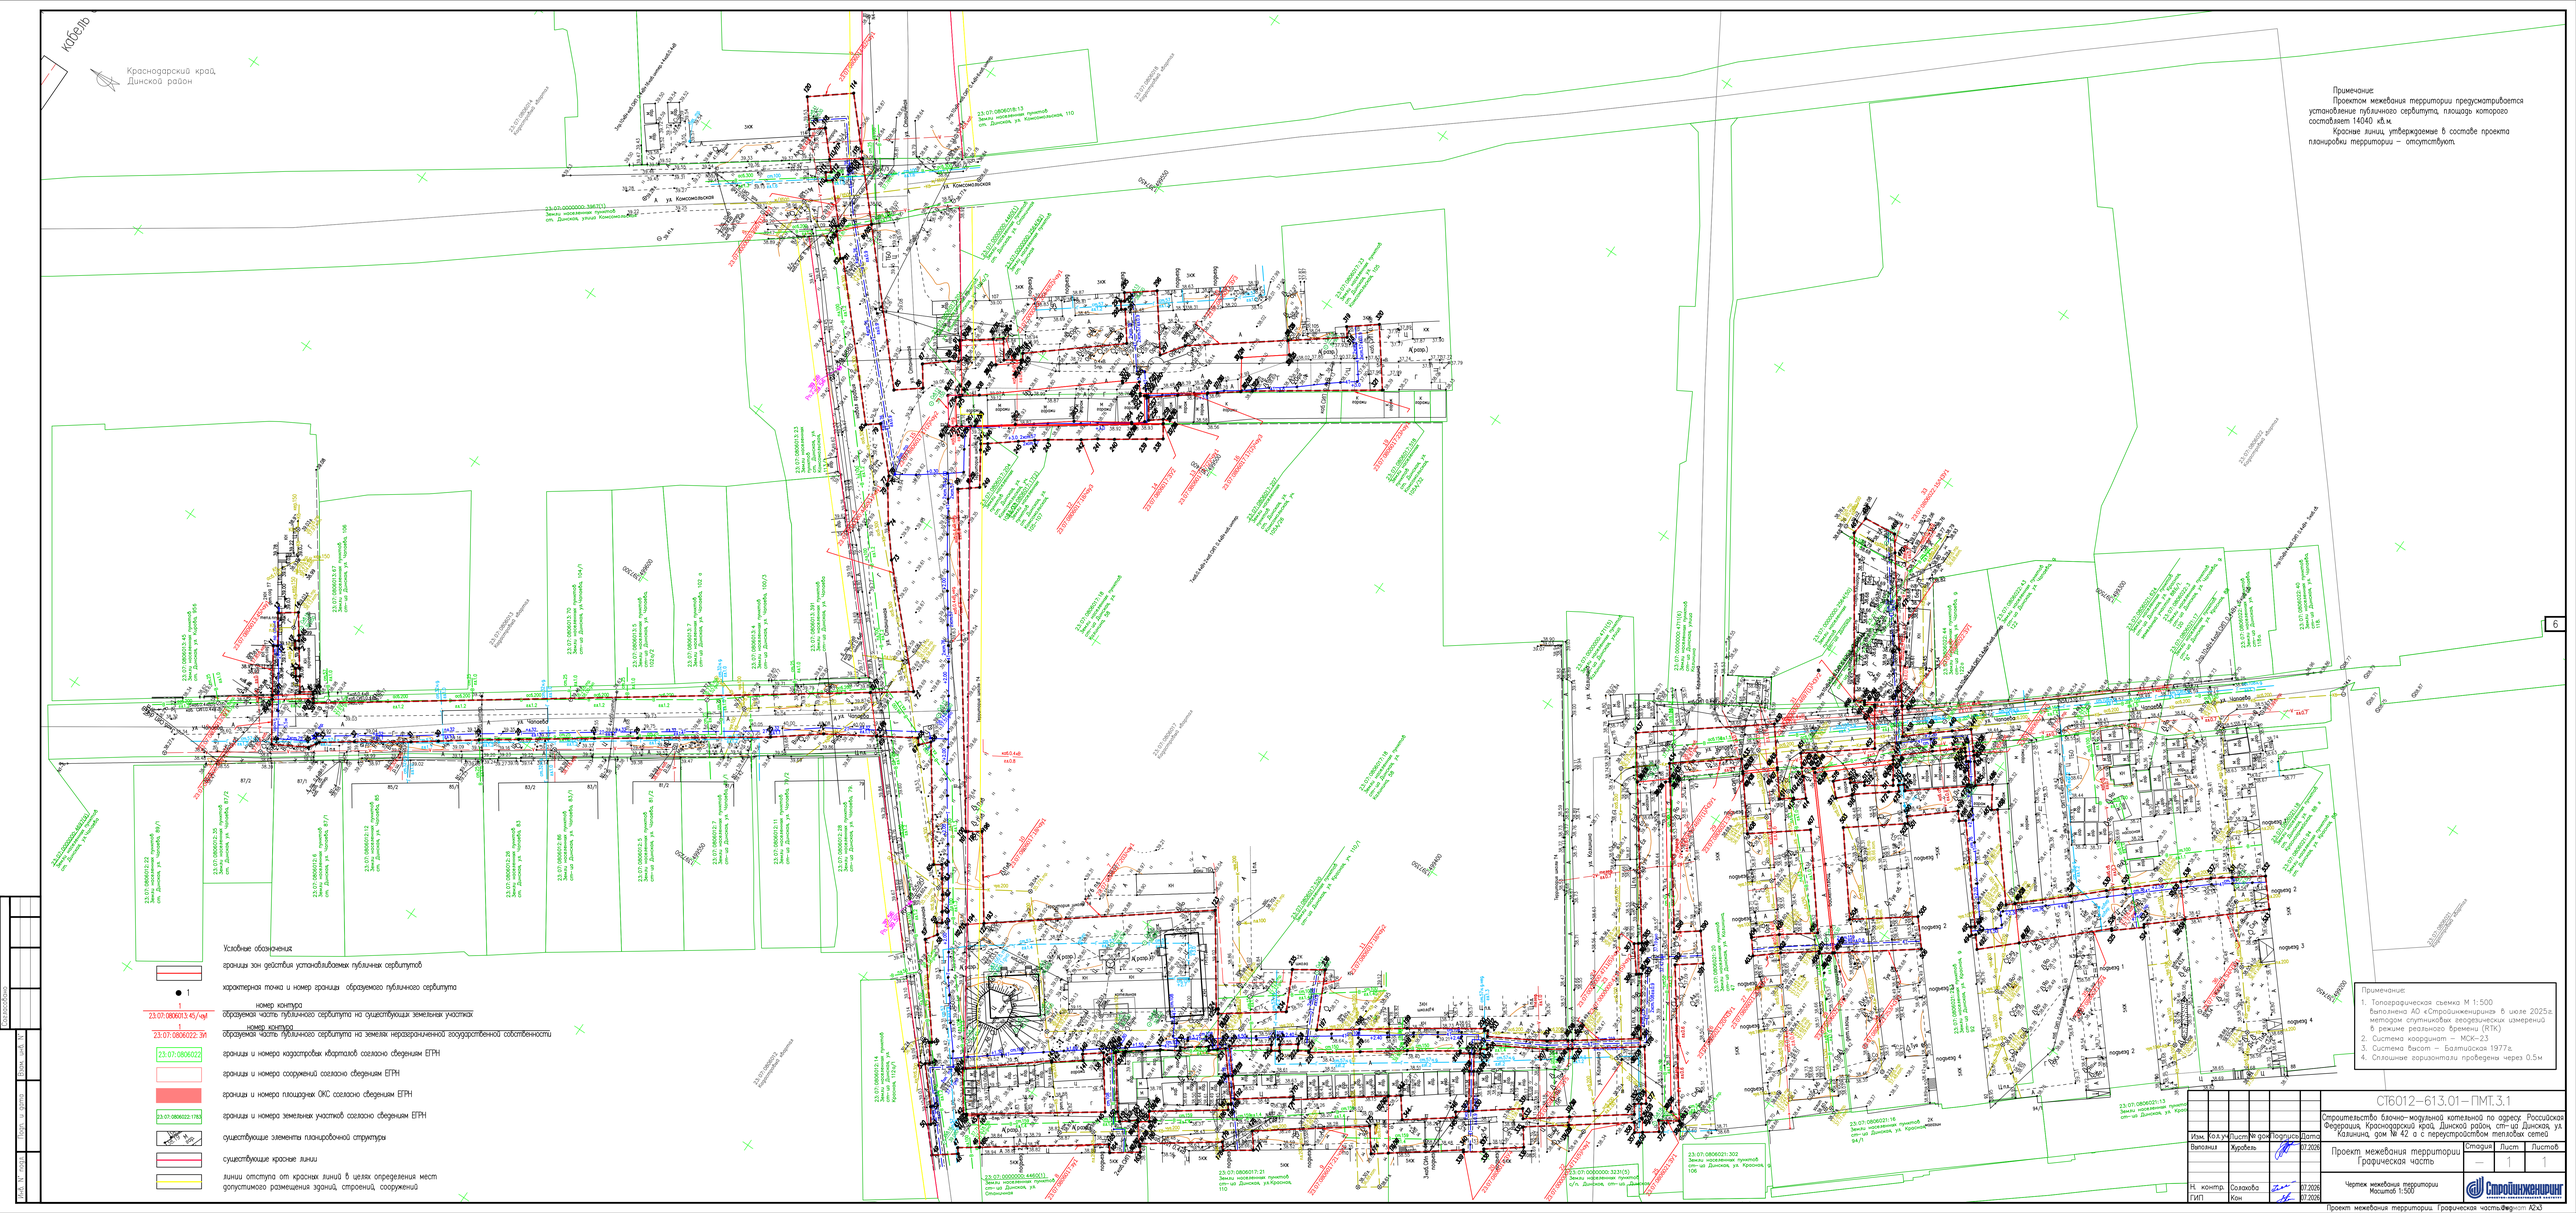
Взам.инв.№

Подпись и дата

Инв.№ подл.

Обозначение	Наименование	Примечание
СТ6012-613.01-ПМТ.3.1.-С	Содержание тома 3. Раздел 1	
СТ6012-613.01-ПМТ-СД	Состав отчетной технической документации	
	Графическая часть	
СТ6012-613.01-ПМТ.3.1 л.1-14	Чертеж межевания территории Масштаб 1:500	

Номер тома	Обозначение	Наименование	Примечание
1	СТ6012-613.01-ППТ.1.1	Раздел 1 «Проект планировки территории. Графическая часть»	
	СТ6012-613.01-ППТ.1.2	Раздел 2 «Положение о размещении линейных объектов»	
2	СТ6012-613.01-ППТ.2.1	Раздел 3 «Материалы по обоснованию проекта планировки территории. Графическая часть»	
	СТ6012-613.01-ППТ.2.2	Раздел 4 «Материалы по обоснованию проекта планировки территории. Пояснительная записка»	
3	СТ6012-613.01-ПМТ.3.1	Раздел 1 «Проект межевания территории. Графическая часть»	
	СТ6012-613.01-ПМТ.3.2	Раздел 2 «Проект межевания территории. Текстовая часть»	
4	СТ6012-613.01-ПМТ.4.1	Раздел 3 «Материалы по обоснованию проекта межевания территории. Графическая часть»	
	СТ6012-613.01-ПМТ.4.2	Раздел 4 «Материалы по обоснованию проекта межевания территории. Пояснительная записка»	


Краснодарский край,
Динской район
Примечание:
Проектом межевания территории предусматривается установление публичного сервитута, площадь которого составляет 14040 кв.м.
Красные линии, утверждаемые в составе проекта планировки территории – отсутствуют.
Условные обозначения:
границы зон действия устанавливаемых публичных сервитутов
характерная точка и номер границы образуемого публичного сервитута
номер контура
образуемая часть публичного сервитута на существующих земельных участках
номер контура
образуемая часть публичного сервитута на землях неразграниченной государственной собственности
границы и номера кадастровых кварталов согласно сведениям ЕГРН
границы и номера сооружений согласно сведениям ЕГРН
границы и номера площадных ОКС согласно сведениям ЕГРН
границы и номера земельных участков согласно сведениям ЕГРН
существующие элементы планировочной структуры
существующие красные линии
линии отступа от красных линий в целях определения мест допустимого размещения зданий, строений, сооружений
Примечание:
1. Топографическая съемка М 1:500 выполнена АО «Стройинженинг» в июле 2025г. методом спутниковых геодезических измерений в режиме реального времени (RTK)
2. Система координат – МСК-23
3. Система высот – Балтийская 1977г.
4. Сплошные горизонтали проведены через 0.5м
СТ6012-613.01-ПМТ.3.1
Строительство блочно-модульной котельной по адресу: Российская Федерация, Краснодарский край, Динской район, стт-ца Динская, ул. Калинина, дом № 42 а с переустройством тепловых сетей
Изм. Кол.уч. Лист № док. Подпись Дата
Выполнил Курбель 07.2026
Проект межевания территории
Графическая часть
Стадия Лист Листов
– 1 1
Н. контр. Солахова 07.2026
ГИП Кон 07.2026
Чертеж межевания территории
Масштаб 1:500
Стройинженинг
Проект межевания территории. Графическая часть Формат А2х3