

**СТРОИТЕЛЬСТВО БЛОЧНО-МОДУЛЬНОЙ КОТЕЛЬНОЙ ПО  
АДРЕСУ: РОССИЙСКАЯ ФЕДЕРАЦИЯ, КРАСНОДАРСКИЙ  
КРАЙ, ДИНСКОЙ РАЙОН, СТ-ЦА ДИНСКАЯ, УЛ. КАЛИНИНА,  
ДОМ №42А С ПЕРЕУСТРОЙСТВОМ ТЕПЛОВЫХ СЕТЕЙ**

**ДОКУМЕНТАЦИЯ ПО ПЛАНИРОВКЕ ТЕРРИТОРИИ**

**ПРОЕКТ ПЛАНИРОВКИ ТЕРРИТОРИИ**

**РАЗДЕЛ 2. МЕЖЕВАНИЯ ТЕРРИТОРИИ. ТЕКСТОВАЯ ЧАСТЬ**

**СТ6012-613.01-ПМТ.3.2**

**ТОМ 3**

|  |  |  |  |
|--|--|--|--|
|  |  |  |  |
|  |  |  |  |
|  |  |  |  |
|  |  |  |  |

**СТРОИТЕЛЬСТВО БЛОЧНО-МОДУЛЬНОЙ КОТЕЛЬНОЙ ПО  
АДРЕСУ: РОССИЙСКАЯ ФЕДЕРАЦИЯ, КРАСНОДАРСКИЙ  
КРАЙ, ДИНСКОЙ РАЙОН, СТ-ЦА ДИНСКАЯ, УЛ. КАЛИНИНА,  
ДОМ №42А С ПЕРЕУСТРОЙСТВОМ ТЕПЛОВЫХ СЕТЕЙ**

**ДОКУМЕНТАЦИЯ ПО ПЛАНИРОВКЕ ТЕРРИТОРИИ**

**ПРОЕКТ ПЛАНИРОВКИ ТЕРРИТОРИИ**

**РАЗДЕЛ 2. МЕЖЕВАНИЯ ТЕРРИТОРИИ. ТЕКСТОВАЯ ЧАСТЬ**

**СТ6012-613.01-ПМТ.3.2**

**ТОМ 3**

Генеральный директор

Главный инженер проекта




Б.С. Бабаханов



В.Б. Кон

|  |  |  |  |
|--|--|--|--|
|  |  |  |  |
|  |  |  |  |
|  |  |  |  |
|  |  |  |  |

| Обозначение              | Наименование                             | Примечание |
|--------------------------|------------------------------------------|------------|
| СТ6012-613.01-ПМТ.3.2-С  | Содержание тома 3. Раздел 2              |            |
| СТ6012-613.01-ПМТ-СД     | Состав отчетной технической документации |            |
| СТ6012-613.01-ПМТ.3.2-ПЗ | Пояснительная записка                    |            |

|          |        |          |      |                                                                                     |       |   |  |  |  |        |      |        |
|----------|--------|----------|------|-------------------------------------------------------------------------------------|-------|---|--|--|--|--------|------|--------|
|          |        |          |      |                                                                                     |       | СТ6012-613.01-ПМТ.3.2-С   |  |  |  |        |      |        |
| Изм.     | Кол.Уч | Лист     | №док | Подпись                                                                             | Дата  |   |  |  |  |        |      |        |
| Разраб.  |        | Журавель |      |  | 03.26 | Содержание тома 3. Раздел 2   |  |  |  |        |      |        |
|          |        |          |      |                                                                                     |       |   |  |  |  | Стадия | Лист | Листов |
|          |        |          |      |                                                                                     |       |   |  |  |  | -      | 1    | 1      |
| Н. контр |        | Солахова |      |  | 03.26 |  <b>Стройинжиниринг</b><br>ПРОЕКТНО-ИЗЫСКАТЕЛЬСКИЙ ИНСТИТУТ |  |  |  |        |      |        |
| ГИП      |        | Кон      |      |  | 03.26 |   |  |  |  |        |      |        |

| Номер тома | Обозначение           | Наименование                                                                             | Примечание |
|------------|-----------------------|------------------------------------------------------------------------------------------|------------|
| 1          | СТ6012-613.01-ППТ.1.1 | Раздел 1 «Проект планировки территории. Графическая часть»                               |            |
|            | СТ6012-613.01-ППТ.1.2 | Раздел 2 «Положение о размещении линейных объектов»                                      |            |
| 2          | СТ6012-613.01-ППТ.2.1 | Раздел 3 «Материалы по обоснованию проекта планировки территории. Графическая часть»     |            |
|            | СТ6012-613.01-ППТ.2.2 | Раздел 4 «Материалы по обоснованию проекта планировки территории. Пояснительная записка» |            |
| 3          | СТ6012-613.01-ПМТ.3.1 | раздел 1 «Проект межевания территории. Графическая часть»                                |            |
|            | СТ6012-613.01-ПМТ.3.2 | раздел 2 «Проект межевания территории. Текстовая часть»                                  |            |
| 4          | СТ6012-613.01-ПМТ.4.1 | раздел 3 «Материалы по обоснованию проекта межевания территории. Графическая часть»      |            |
|            | СТ6012-613.01-ПМТ.4.2 | раздел 4 «Материалы по обоснованию проекта межевания территории. Пояснительная записка»  |            |

|                |                     |       |          |      |                                                                                     |       |                      |      |        |
|----------------|---------------------|-------|----------|------|-------------------------------------------------------------------------------------|-------|----------------------|------|--------|
| Взам. инв. №   |                     |       |          |      |                                                                                     |       |                      |      |        |
|                |                     |       |          |      |                                                                                     |       |                      |      |        |
| Подпись и дата |                     |       |          |      |                                                                                     |       |                      |      |        |
|                |                     |       |          |      |                                                                                     |       |                      |      |        |
| Инв. № подл.   |                     |       |          |      |                                                                                     |       | СТ6012-613.01-ПМТ-СД | Лист | Листов |
|                |                     |       |          |      |                                                                                     |       |                      |      |        |
|                | Изм.                | Кол.У | Лист     | №док | Подпись                                                                             | Дата  |                      |      |        |
|                | Разраб.             |       | Журавель |      |  | 03.26 |                      |      |        |
|                |                     |       |          |      |                                                                                     |       |                      |      |        |
|                |                     |       |          |      |                                                                                     |       |                      |      |        |
|                | Состав документации |       |          |      |                                                                                     |       |                      |      |        |
|                |                     |       |          |      |                                                                                     |       |                      |      |        |
|                |                     |       |          |      |                                                                                     |       |                      |      |        |
|                | Н. контр            |       | Солахова |      |  | 03.26 |                      |      |        |
|                | ГИП                 |       | Кон      |      |  | 03.26 |                      |      |        |



## 1 Перечень образуемых земельных участков

Проект межевания территории, включенный в состав проекта планировки территории для размещения объекта: «Строительство блочно-модульной котельной по адресу: Российская Федерация, Краснодарский край, Динской район, ст-ца Динская, ул. Калинина, дом №42А с переустройством тепловых сетей».

В границах зоны планируемого размещения линейного объекта: «Строительство блочно-модульной котельной по адресу: Российская Федерация, Краснодарский край, Динской район, ст-ца Динская, ул. Калинина, дом №42А с переустройством тепловых сетей» предусматривается установление публичных сервитутов на существующих земельных участках и землях неразграниченной государственной собственности

Перечень кадастровых номеров существующих земельных участков, на которых может быть размещена граница зон планируемого размещения линейного объекта (в целях установления сервитута) представлены в таблице 1.1.

В данном проекте отсутствуют существующие земельные участки, в отношении которых предполагается изъятие для государственных и муниципальных нужд.

Учитывая изложенное, предоставление земельных участков и частей земельных участков, расположенных в границах зоны размещения линейного объекта на период строительства предусмотрено путем установления публичного сервитута в соответствии с положениями главы V.7 Земельного кодекса Российской Федерации, за исключением земельных участков испрашиваемых для размещения объектов капитального строительства, проектируемых в составе линейного объекта.

При этом границы публичного сервитута для размещения объекта: «Строительство блочно-модульной котельной по адресу: Российская Федерация, Краснодарский край, Динской район, ст-ца Динская, ул. Калинина, дом №42А с переустройством тепловых сетей» будут сформированы по границам зоны планируемого размещения объекта в соответствии с утвержденной документацией по планировке территории, земельных участков испрашиваемых для размещения объектов капитального строительства, проектируемых в составе линейного объекта.

Таким образом, необходимая площадь земель для размещения проектируемых сооружений объекта: «Строительство блочно-модульной котельной по адресу: Российская Федерация, Краснодарский край, Динской район, ст-ца Динская, ул. Калинина, дом №42А с переустройством тепловых сетей» составляет 14040 кв. м.

Сведения об образуемых сервитутах представлены в Таблице 1.2.

Таблица 1.1 - Перечень кадастровых номеров существующих земельных участков, на которых может быть размещена граница зон планируемого размещения линейного объекта (в целях установления сервитута).

|                       |                                      |   |                                   |         |                                              |
|-----------------------|--------------------------------------|---|-----------------------------------|---------|----------------------------------------------|
| Взам. инв. №          |                                      |   |                                   |         |                                              |
|                       |                                      |   |                                   |         |                                              |
| Подпись и дата        |                                      |   |                                   |         |                                              |
|                       |                                      |   |                                   |         |                                              |
| Инв. № подл.          |                                      |   |                                   |         |                                              |
|                       |                                      |   |                                   |         |                                              |
| № п/п                 | Кадастровый номер земельного участка | Категория земель, вид разрешенного использования   | Условный номер земельного участка | № точек | Общая площадь, формируемой части участка, м2 |
| 1                     | 23:07:0806013:45                     | Земли населенных пунктов/Под нежилыми зданиями муниципального бюджетного дошкольного образовательного учреждения детский сад № 7 муниципального образования Динской район | 23:07:0806013:45/ЧЗУ1             | 1-17    | 119                                          |
|                       |                                      |   |                                   |         |                                              |
|                       |                                      |   |                                   |         | Лист                                         |
| СТ6012-613.01-ПМТ.3.2 |                                      |   |                                   |         |                                              |
|                       |                                      |   |                                   |         | 3                                            |
| Изм.                  | Коп.уч                               | Лист   | № док                             | Подпись | Дата                                         |

|    |                        |   |                             |         |      |
|----|------------------------|---|-----------------------------|---------|------|
| 2  | 23:07:0806013          | Земли населенных пунктов                                                                                 | 23:07:0806013:3У1           | 18-21   | 10   |
| 3  | 23:07:0000000:4697(9)  | Земли населенных пунктов/улично-дорожная сеть                                                            | 23:07:0000000:4697(9)/ЧЗУ1  | 22-39   | 1488 |
| 4  | 23:07:0000000:4460(1)  | Земли населенных пунктов/улично-дорожная сеть                                                            | 23:07:0000000:4460(1)/ЧЗУ1  | 40-102  | 2767 |
| 5  | 23:07:0000000:3967(1)  | Земли населенных пунктов/улично-дорожная сеть                                                            | 23:07:0000000:3967(1)/ЧЗУ1  | 103-113 | 139  |
| 6  | 23:07:0806014:82       | Земли населенных пунктов/Для эксплуатации 18-ти квартирного жилого дома                                  | 23:07:0806014:82/ЧЗУ1       | 114-120 | 156  |
| 7  | 23:07:0806017:203      | Земли населенных пунктов/Коммунальное обслуживание                                                       | 23:07:0806017:203/ЧЗУ1      | 121-144 | 2094 |
| 8  | 23:07:0806017          | Земли населенных пунктов                                                                                 | 23:07:0806017:3У1           | 145-169 | 362  |
| 9  | 23:07:0806017:21       | Земли населенных пунктов/под 36-ти квартирным жилым домом                                                | 23:07:0806017:21/ЧЗУ1       | 170-192 | 526  |
| 10 | 23:07:0806017:18       | Земли населенных пунктов/для эксплуатации школы                                                          | 23:07:0806017:18/ЧЗУ1       | 193-196 | 86   |
| 11 | 23:07:0806017:18       | Земли населенных пунктов/для эксплуатации школы                                                          | 23:07:0806017:18/ЧЗУ2       | 197-236 | 573  |
| 12 | 23:07:0806017:18       | Земли населенных пунктов/для эксплуатации школы                                                          | 23:07:0806017:18/ЧЗУ3       | 237-251 | 202  |
| 13 | 23:07:0806017:17(2)    | Земли населенных пунктов/Для строительства хозяйственных построек                                        | 23:07:0806017:17(2)/ЧЗУ1    | 252-264 | 29   |
| 14 | 23:07:0806017          | Земли населенных пунктов                                                                                 | 23:07:0806017:3У2           | 265-269 | 6    |
| 15 | 23:07:0806017:17(2)    | Земли населенных пунктов/Для строительства хозяйственных построек                                        | 23:07:0806017:17(2)/ЧЗУ2    | 270-276 | 15   |
| 16 | 23:07:0806017:17(2)    | Земли населенных пунктов/Для строительства хозяйственных построек                                        | 23:07:0806017:17(2)/ЧЗУ3    | 277-283 | 9    |
| 17 | 23:07:0000000:2564(82) | Земли населенных пунктов/для эксплуатации и обслуживания электросетевого комплекса 6/10 кВ (ЭСК 6/10 кВ) | 23:07:0000000:2564(82)/ЧЗУ1 | 284-289 | 18   |
| 18 | 23:07:0806017          | Земли населенных пунктов                                                                                 | 23:07:0806017:3У3           | 290-317 | 854  |
| 19 | 23:07:0806017:23       | Земли населенных пунктов/под 18-ти квартирным жилым домом                                                | 23:07:0806017:23/ЧЗУ1       | 318-326 | 411  |
| 20 | 23:07:0806017          | Земли населенных пунктов                                                                                 | 23:07:0806017:3У4           | 327-346 | 342  |

|              |             |                |
|--------------|-------------|----------------|
| Интв.№ подл. | Интв.№ инв. | Подпись и дата |
|--------------|-------------|----------------|

|      |        |      |       |         |      |                       |           |
|------|--------|------|-------|---------|------|-----------------------|-----------|
| Изм. | Коп.уч | Лист | Недок | Подпись | Дата | СТ6012-613.01-ПМТ.3.2 | Лист<br>4 |
|------|--------|------|-------|---------|------|-----------------------|-----------|

|    |                       |   |                            |         |     |
|----|-----------------------|---|----------------------------|---------|-----|
| 21 | 23:07:0806017         | Земли населенных пунктов                                                                                             | 23:07:0806017:3У5          | 347-350 | 2   |
| 22 | 23:07:0000000:4711(5) | Земли населенных пунктов/Улично-дорожная сеть                                                                        | 23:07:0000000:4711(5)/ЧЗУ1 | 351-360 | 44  |
| 23 | 23:07:0000000:4711(5) | Земли населенных пунктов/Улично-дорожная сеть                                                                        | 23:07:0000000:4711(5)/ЧЗУ2 | 361-364 | 33  |
| 24 | 23:07:0000000:4711(5) | Земли населенных пунктов/Улично-дорожная сеть                                                                        | 23:07:0000000:4711(5)/ЧЗУ3 | 365-368 | 6   |
| 25 | 23:07:0806021         | Земли населенных пунктов                                                                                             | 23:07:0806021:3У1          | 369-389 | 577 |
| 26 | 23:07:0806021:20      | Земли населенных пунктов/Для эксплуатации 70 квартирного жилого дома                                                 | 23:07:0806021:20/ЧЗУ1      | 390-398 | 177 |
| 27 | 23:07:0806021:20      | Земли населенных пунктов/Для эксплуатации 70 квартирного жилого дома                                                 | 23:07:0806021:20/ЧЗУ2      | 399-418 | 374 |
| 28 | 23:07:0806021         | Земли населенных пунктов                                                                                             | 23:07:0806021:3У2          | 419-425 | 37  |
| 29 | 23:07:0806021         | Земли населенных пунктов                                                                                             | 23:07:0806021:3У3          | 426-429 | 5   |
| 30 | 23:07:0000000:4697(1) | Земли населенных пунктов/улично-дорожная сеть                                                                        | 23:07:0000000:4697(1)/ЧЗУ1 | 430-437 | 329 |
| 31 | 23:07:0000000:4697(1) | Земли населенных пунктов/улично-дорожная сеть                                                                        | 23:07:0000000:4697(1)/ЧЗУ2 | 438-455 | 232 |
| 32 | 23:07:0806022         | Земли населенных пунктов                                                                                             | 23:07:0806022:3У1          | 456-461 | 8   |
| 33 | 23:07:0806022:15      | Земли населенных пунктов/для эксплуатации детского сада                                                              | 23:07:0806022:15/ЧЗУ1      | 462-471 | 457 |
| 34 | 23:07:0806021:253     | Земли населенных пунктов/для эксплуатации 70-ти квартирного жилого дома                                              | 23:07:0806021:253/ЧЗУ1     | 472-519 | 975 |
| 35 | 23:07:0806021         | Земли населенных пунктов                                                                                             | 23:07:0806021:3У4          | 520-530 | 390 |
| 36 | 23:07:0806021:94      | Земли населенных пунктов/для эксплуатации пятиэтажного 56-ти квартирного жилого дома с нежилыми помещениями (аптека) | 23:07:0806021:94/ЧЗУ1      | 531-537 | 186 |
| 37 | 23:07:0806021         | Земли населенных пунктов                                                                                             | 23:07:0806021:3У5          | 538-541 | 2   |

\* целевое назначение лесов, вид (виды) разрешенного использования лесного участка, количественные и качественные характеристики лесного участка, сведения о нахождении лесного участка в границах особо защитных участков приведены в разделе 5.

Таблица 1.2 - Сведения об образуемых сервитутах

|             |                |              |                              |         |      |  |  |  |      |
|-------------|----------------|--------------|------------------------------|---------|------|--|--|--|------|
| Изн.№ подл. | Подпись и дата | Взам. инв. № | <p>СТ6012-613.01-ПМТ.3.2</p> |         |      |  |  |  | Лист |
|             |                |              |                              |         |      |  |  |  | 5    |
|             |                |              |                              |         |      |  |  |  |      |
| Изм.        | Коп.уч         | Лист         | №док                         | Подпись | Дата |  |  |  |      |

| Контур 1                                  |           |            |
|-------------------------------------------|-----------|------------|
| №<br>характерной<br>(поворотной)<br>точки | X         | Y          |
| 1                                         | 499526.57 | 1397416.57 |
| 2                                         | 499522.79 | 1397421.96 |
| 3                                         | 499491.31 | 1397446.11 |
| 4                                         | 499492.90 | 1397448.20 |
| 5                                         | 499486.64 | 1397453.18 |
| 6                                         | 499476.91 | 1397440.36 |
| 7                                         | 499502.95 | 1397422.14 |
| 8                                         | 499511.66 | 1397415.45 |
| 9                                         | 499517.42 | 1397410.87 |
| 10                                        | 499523.04 | 1397406.48 |
| 11                                        | 499519.80 | 1397401.85 |
| 12                                        | 499517.05 | 1397404.03 |
| 13                                        | 499514.32 | 1397400.09 |
| 14                                        | 499517.70 | 1397397.72 |
| 15                                        | 499524.07 | 1397393.25 |
| 16                                        | 499527.46 | 1397391.00 |
| 17                                        | 499530.75 | 1397388.54 |
| 18                                        | 499537.41 | 1397383.96 |
| 19                                        | 499540.04 | 1397382.00 |
| 20                                        | 499543.17 | 1397379.51 |
| 21                                        | 499549.02 | 1397374.82 |
| 22                                        | 499550.42 | 1397373.84 |
| 23                                        | 499549.61 | 1397372.52 |
| 24                                        | 499544.58 | 1397364.87 |
| 25                                        | 499548.72 | 1397361.51 |
| 26                                        | 499499.59 | 1397293.51 |
| 27                                        | 499496.31 | 1397295.82 |
| 28                                        | 499483.20 | 1397277.48 |
| 29                                        | 499438.40 | 1397312.26 |
| 30                                        | 499424.45 | 1397292.42 |
| 31                                        | 499424.06 | 1397292.70 |
| 32                                        | 499423.28 | 1397291.53 |
| 33                                        | 499409.96 | 1397301.62 |
| 34                                        | 499414.61 | 1397310.97 |
| 35                                        | 499407.92 | 1397315.49 |
| 36                                        | 499401.30 | 1397302.16 |
| 37                                        | 499392.74 | 1397308.26 |
| 38                                        | 499383.33 | 1397315.04 |
| 39                                        | 499367.64 | 1397325.74 |
| 40                                        | 499367.35 | 1397325.30 |
| 41                                        | 499366.71 | 1397325.72 |

|              |                |              |
|--------------|----------------|--------------|
| Изм. № подл. | Подпись и дата | Взам. инв. № |
|              |                |              |

|      |          |      |       |         |      |
|------|----------|------|-------|---------|------|
|      |          |      |       |         |      |
| Изм. | Коп. уч. | Лист | Недок | Подпись | Дата |

СТ6012-613.01-ПМТ.3.2

Лист

6

|    |           |            |
|----|-----------|------------|
| 42 | 499365.96 | 1397324.53 |
| 43 | 499353.31 | 1397331.86 |
| 44 | 499334.79 | 1397345.36 |
| 45 | 499343.60 | 1397358.50 |
| 46 | 499344.60 | 1397357.74 |
| 47 | 499349.31 | 1397363.60 |
| 48 | 499347.82 | 1397364.74 |
| 49 | 499378.19 | 1397406.39 |
| 50 | 499351.53 | 1397427.40 |
| 51 | 499340.11 | 1397412.94 |
| 52 | 499337.36 | 1397415.09 |
| 53 | 499337.12 | 1397414.81 |
| 54 | 499334.83 | 1397416.72 |
| 55 | 499338.40 | 1397420.86 |
| 56 | 499338.59 | 1397420.71 |
| 57 | 499342.13 | 1397425.15 |
| 58 | 499327.88 | 1397436.35 |
| 59 | 499333.97 | 1397445.19 |
| 60 | 499336.03 | 1397443.77 |
| 61 | 499336.60 | 1397444.59 |
| 62 | 499338.66 | 1397443.17 |
| 63 | 499361.97 | 1397477.00 |
| 64 | 499361.63 | 1397481.50 |
| 65 | 499353.71 | 1397482.36 |
| 66 | 499350.95 | 1397478.63 |
| 67 | 499343.18 | 1397468.17 |
| 68 | 499336.67 | 1397459.69 |
| 69 | 499328.20 | 1397448.65 |
| 70 | 499323.94 | 1397442.66 |
| 71 | 499318.81 | 1397447.21 |
| 72 | 499314.69 | 1397450.67 |
| 73 | 499311.14 | 1397453.59 |
| 74 | 499305.95 | 1397447.58 |
| 75 | 499302.45 | 1397442.80 |
| 76 | 499299.15 | 1397445.44 |
| 77 | 499295.81 | 1397440.16 |
| 78 | 499294.64 | 1397441.07 |
| 79 | 499279.73 | 1397423.02 |
| 80 | 499267.92 | 1397433.75 |
| 81 | 499261.47 | 1397439.83 |
| 82 | 499257.99 | 1397442.89 |
| 83 | 499246.61 | 1397452.91 |
| 84 | 499242.10 | 1397456.83 |
| 85 | 499237.94 | 1397459.96 |
| 86 | 499231.39 | 1397464.83 |
| 87 | 499226.03 | 1397458.64 |

|              |                |              |
|--------------|----------------|--------------|
| Изм. № подл. | Подпись и дата | Взам. инв. № |
|              |                |              |

|      |          |      |       |         |      |
|------|----------|------|-------|---------|------|
|      |          |      |       |         |      |
| Изм. | Коп. уч. | Лист | Недок | Подпись | Дата |

СТ6012-613.01-ПМТ.3.2

Лист

7

|     |           |            |
|-----|-----------|------------|
| 88  | 499249.18 | 1397438.23 |
| 89  | 499248.82 | 1397437.62 |
| 90  | 499254.84 | 1397432.51 |
| 91  | 499255.14 | 1397432.88 |
| 92  | 499279.36 | 1397410.02 |
| 93  | 499281.66 | 1397412.80 |
| 94  | 499282.45 | 1397412.14 |
| 95  | 499283.76 | 1397413.66 |
| 96  | 499282.94 | 1397414.34 |
| 97  | 499299.53 | 1397434.43 |
| 98  | 499300.81 | 1397433.45 |
| 99  | 499302.40 | 1397435.30 |
| 100 | 499311.92 | 1397427.12 |
| 101 | 499310.78 | 1397425.80 |
| 102 | 499311.36 | 1397425.36 |
| 103 | 499323.25 | 1397416.04 |
| 104 | 499309.20 | 1397398.38 |
| 105 | 499295.84 | 1397408.45 |
| 106 | 499290.61 | 1397402.38 |
| 107 | 499310.61 | 1397387.29 |
| 108 | 499310.94 | 1397387.71 |
| 109 | 499318.47 | 1397382.07 |
| 110 | 499323.64 | 1397377.62 |
| 111 | 499326.47 | 1397381.12 |
| 112 | 499321.28 | 1397385.58 |
| 113 | 499313.75 | 1397391.23 |
| 114 | 499329.53 | 1397411.08 |
| 115 | 499341.73 | 1397401.48 |
| 116 | 499353.27 | 1397415.84 |
| 117 | 499367.19 | 1397404.88 |
| 118 | 499342.83 | 1397371.48 |
| 119 | 499337.65 | 1397375.41 |
| 120 | 499332.63 | 1397369.18 |
| 121 | 499338.12 | 1397365.01 |
| 122 | 499315.57 | 1397334.10 |
| 123 | 499319.81 | 1397331.35 |
| 124 | 499318.16 | 1397329.14 |
| 125 | 499323.00 | 1397325.52 |
| 126 | 499324.43 | 1397327.57 |
| 127 | 499346.23 | 1397311.25 |
| 128 | 499343.29 | 1397307.20 |
| 129 | 499351.11 | 1397301.32 |
| 130 | 499350.72 | 1397300.81 |
| 131 | 499354.79 | 1397297.90 |
| 132 | 499355.10 | 1397298.31 |
| 133 | 499373.16 | 1397284.72 |

|             |                |             |
|-------------|----------------|-------------|
| Инд.№ подл. | Подпись и дата | Взам. инв.№ |
|             |                |             |

|      |        |      |       |         |      |
|------|--------|------|-------|---------|------|
|      |        |      |       |         |      |
| Изм. | Коп.уч | Лист | Недок | Подпись | Дата |

СТ6012-613.01-ПМТ.3.2

Лист

8

|     |           |            |
|-----|-----------|------------|
| 134 | 499377.29 | 1397290.11 |
| 135 | 499400.25 | 1397272.83 |
| 136 | 499397.37 | 1397269.13 |
| 137 | 499403.48 | 1397264.84 |
| 138 | 499404.79 | 1397266.49 |
| 139 | 499421.19 | 1397254.66 |
| 140 | 499419.91 | 1397253.03 |
| 141 | 499425.98 | 1397248.66 |
| 142 | 499427.28 | 1397250.28 |
| 143 | 499457.35 | 1397228.60 |
| 144 | 499456.42 | 1397227.43 |
| 145 | 499461.54 | 1397223.53 |
| 146 | 499466.64 | 1397229.09 |
| 147 | 499465.99 | 1397229.60 |
| 148 | 499468.53 | 1397233.14 |
| 149 | 499475.56 | 1397241.02 |
| 150 | 499474.66 | 1397241.69 |
| 151 | 499477.68 | 1397245.90 |
| 152 | 499477.16 | 1397246.31 |
| 153 | 499492.81 | 1397266.13 |
| 154 | 499490.99 | 1397268.80 |
| 155 | 499492.83 | 1397271.12 |
| 156 | 499491.68 | 1397271.81 |
| 157 | 499493.22 | 1397274.03 |
| 158 | 499495.54 | 1397277.53 |
| 159 | 499497.84 | 1397280.72 |
| 160 | 499499.83 | 1397283.54 |
| 161 | 499501.51 | 1397282.35 |
| 162 | 499519.07 | 1397306.73 |
| 163 | 499521.16 | 1397304.48 |
| 164 | 499522.23 | 1397305.78 |
| 165 | 499529.96 | 1397300.91 |
| 166 | 499541.81 | 1397293.48 |
| 167 | 499552.06 | 1397285.46 |
| 168 | 499578.73 | 1397266.83 |
| 169 | 499587.40 | 1397260.77 |
| 170 | 499602.52 | 1397250.06 |
| 171 | 499610.48 | 1397244.44 |
| 172 | 499618.48 | 1397238.59 |
| 173 | 499623.88 | 1397234.63 |
| 174 | 499635.35 | 1397226.79 |
| 175 | 499642.34 | 1397221.79 |
| 176 | 499642.71 | 1397221.16 |
| 177 | 499643.82 | 1397219.31 |
| 178 | 499651.67 | 1397214.79 |
| 179 | 499665.02 | 1397234.92 |

|              |                |              |
|--------------|----------------|--------------|
| Изм. № подл. | Подпись и дата | Взам. инв. № |
|              |                |              |

|      |        |      |       |         |      |
|------|--------|------|-------|---------|------|
|      |        |      |       |         |      |
| Изм. | Коп.уч | Лист | Недок | Подпись | Дата |

СТ6012-613.01-ПМТ.3.2

Лист

9

|     |           |            |
|-----|-----------|------------|
| 180 | 499664.09 | 1397235.53 |
| 181 | 499668.65 | 1397242.19 |
| 182 | 499664.56 | 1397245.12 |
| 183 | 499661.30 | 1397240.57 |
| 184 | 499660.56 | 1397239.48 |
| 185 | 499661.32 | 1397238.88 |
| 186 | 499660.24 | 1397237.37 |
| 187 | 499659.42 | 1397237.96 |
| 188 | 499656.57 | 1397233.98 |
| 189 | 499657.39 | 1397233.39 |
| 190 | 499656.25 | 1397231.84 |
| 191 | 499655.45 | 1397232.41 |
| 192 | 499653.20 | 1397229.28 |
| 193 | 499650.59 | 1397231.14 |
| 194 | 499648.96 | 1397228.87 |
| 195 | 499529.54 | 1397314.48 |
| 196 | 499552.28 | 1397338.00 |
| 197 | 499557.94 | 1397344.82 |
| 198 | 499563.39 | 1397352.52 |
| 199 | 499563.50 | 1397352.75 |
| 200 | 499563.70 | 1397352.66 |
| 201 | 499564.45 | 1397354.56 |
| 202 | 499573.41 | 1397363.95 |
| 203 | 499576.26 | 1397361.69 |
| 204 | 499603.92 | 1397392.13 |
| 205 | 499604.41 | 1397391.68 |
| 206 | 499609.81 | 1397397.59 |
| 207 | 499609.30 | 1397398.05 |
| 208 | 499616.91 | 1397406.42 |
| 209 | 499618.12 | 1397405.47 |
| 210 | 499619.35 | 1397407.05 |
| 211 | 499618.26 | 1397407.90 |
| 212 | 499625.55 | 1397415.93 |
| 213 | 499628.60 | 1397413.47 |
| 214 | 499633.56 | 1397419.75 |
| 215 | 499624.71 | 1397426.90 |
| 216 | 499575.37 | 1397372.61 |
| 217 | 499569.80 | 1397377.03 |
| 218 | 499573.26 | 1397381.82 |
| 219 | 499568.20 | 1397386.15 |
| 220 | 499566.35 | 1397387.28 |
| 221 | 499567.66 | 1397389.69 |
| 222 | 499568.19 | 1397390.57 |
| 223 | 499569.06 | 1397391.73 |
| 224 | 499560.42 | 1397398.18 |
| 225 | 499558.04 | 1397394.84 |

|              |                |              |
|--------------|----------------|--------------|
| Изм. № подл. | Подпись и дата | Взам. инв. № |
|              |                |              |

|      |        |      |       |         |      |
|------|--------|------|-------|---------|------|
|      |        |      |       |         |      |
| Изм. | Коп.уч | Лист | Недок | Подпись | Дата |

СТ6012-613.01-ПМТ.3.2

Лист

10

|     |           |            |
|-----|-----------|------------|
| 226 | 499557.36 | 1397393.89 |
| 227 | 499553.57 | 1397396.50 |
| 228 | 499554.53 | 1397397.85 |
| 229 | 499554.43 | 1397397.93 |
| 230 | 499534.88 | 1397414.30 |
| 231 | 499539.97 | 1397420.99 |
| 232 | 499540.76 | 1397420.39 |
| 233 | 499541.98 | 1397421.97 |
| 234 | 499541.19 | 1397422.58 |
| 235 | 499542.42 | 1397424.22 |
| 236 | 499536.10 | 1397429.13 |
| 1   | 499526.57 | 1397416.57 |

| Внутренний контур 1                       |           |            |
|-------------------------------------------|-----------|------------|
| №<br>характерной<br>(поворотной)<br>точки | X         | Y          |
| 237                                       | 499524.08 | 1397406.18 |
| 238                                       | 499520.44 | 1397401.03 |
| 239                                       | 499522.78 | 1397398.81 |
| 240                                       | 499522.99 | 1397399.05 |
| 241                                       | 499526.29 | 1397396.77 |
| 242                                       | 499534.74 | 1397391.29 |
| 243                                       | 499546.14 | 1397382.50 |
| 244                                       | 499554.06 | 1397376.57 |
| 245                                       | 499556.72 | 1397374.69 |
| 246                                       | 499557.75 | 1397374.01 |
| 247                                       | 499561.87 | 1397379.71 |
| 248                                       | 499561.18 | 1397380.29 |
| 249                                       | 499561.45 | 1397380.63 |
| 250                                       | 499558.78 | 1397382.50 |
| 251                                       | 499557.46 | 1397383.43 |
| 252                                       | 499530.60 | 1397406.13 |
| 253                                       | 499530.26 | 1397405.72 |
| 254                                       | 499527.03 | 1397408.26 |
| 255                                       | 499524.88 | 1397405.58 |
| 237                                       | 499524.08 | 1397406.18 |

| Внутренний контур 2                       |           |            |
|-------------------------------------------|-----------|------------|
| №<br>характерной<br>(поворотной)<br>точки | X         | Y          |
| 256                                       | 499445.16 | 1397264.82 |
| 257                                       | 499441.12 | 1397267.98 |
| 258                                       | 499432.59 | 1397256.26 |
| 259                                       | 499460.85 | 1397236.15 |

|             |                |             |
|-------------|----------------|-------------|
| Изн.№ подл. | Подпись и дата | Взам. инв.№ |
|             |                |             |

|      |        |      |       |         |      |
|------|--------|------|-------|---------|------|
|      |        |      |       |         |      |
| Изм. | Коп.уч | Лист | Недок | Подпись | Дата |

|     |           |            |
|-----|-----------|------------|
| 260 | 499467.37 | 1397245.25 |
| 261 | 499450.46 | 1397259.18 |
| 262 | 499450.25 | 1397258.89 |
| 263 | 499444.17 | 1397263.57 |
| 256 | 499445.16 | 1397264.82 |

| Внутренний контур 3                       |           |            |
|-------------------------------------------|-----------|------------|
| №<br>характерной<br>(поворотной)<br>точки | X         | Y          |
| 264                                       | 499417.13 | 1397285.77 |
| 265                                       | 499408.35 | 1397275.44 |
| 266                                       | 499408.24 | 1397275.26 |
| 267                                       | 499408.87 | 1397274.84 |
| 268                                       | 499408.03 | 1397273.73 |
| 269                                       | 499423.86 | 1397262.47 |
| 270                                       | 499422.35 | 1397260.48 |
| 271                                       | 499424.64 | 1397258.83 |
| 272                                       | 499424.96 | 1397259.16 |
| 273                                       | 499426.44 | 1397257.77 |
| 274                                       | 499428.34 | 1397256.31 |
| 275                                       | 499430.15 | 1397257.99 |
| 276                                       | 499438.76 | 1397269.83 |
| 277                                       | 499436.86 | 1397271.33 |
| 278                                       | 499430.10 | 1397276.47 |
| 279                                       | 499425.96 | 1397279.01 |
| 280                                       | 499426.40 | 1397279.71 |
| 281                                       | 499420.80 | 1397283.80 |
| 282                                       | 499420.25 | 1397283.10 |
| 264                                       | 499417.13 | 1397285.77 |

| Внутренний контур 4                       |           |            |
|-------------------------------------------|-----------|------------|
| №<br>характерной<br>(поворотной)<br>точки | X         | Y          |
| 283                                       | 499408.40 | 1397292.85 |
| 284                                       | 499407.60 | 1397291.64 |
| 285                                       | 499405.93 | 1397292.74 |
| 286                                       | 499406.78 | 1397294.03 |
| 287                                       | 499403.06 | 1397296.74 |
| 288                                       | 499402.26 | 1397295.34 |
| 289                                       | 499399.96 | 1397296.81 |
| 290                                       | 499399.76 | 1397296.50 |
| 291                                       | 499389.54 | 1397303.79 |
| 292                                       | 499380.17 | 1397310.53 |
| 293                                       | 499369.48 | 1397317.83 |

|              |                |             |
|--------------|----------------|-------------|
| Интв.№ подл. | Подпись и дата | Взам. инв.№ |
|              |                |             |

|      |        |      |      |         |      |                       |  |      |
|------|--------|------|------|---------|------|-----------------------|--|------|
|      |        |      |      |         |      | СТ6012-613.01-ПМТ.3.2 |  | Лист |
| Изм. | Коп.уч | Лист | №док | Подпись | Дата |                       |  | 12   |

|     |           |            |
|-----|-----------|------------|
| 294 | 499369.18 | 1397317.38 |
| 295 | 499367.17 | 1397318.67 |
| 296 | 499359.39 | 1397306.87 |
| 297 | 499361.95 | 1397304.89 |
| 298 | 499361.09 | 1397303.81 |
| 299 | 499371.63 | 1397295.88 |
| 300 | 499375.24 | 1397300.59 |
| 301 | 499396.30 | 1397284.87 |
| 302 | 499396.78 | 1397285.46 |
| 303 | 499408.23 | 1397276.84 |
| 304 | 499416.69 | 1397286.80 |
| 283 | 499408.40 | 1397292.85 |

| Внутренний контур 5                       |           |            |
|-------------------------------------------|-----------|------------|
| №<br>характерной<br>(поворотной)<br>точки | X         | Y          |
| 305                                       | 499327.01 | 1397331.26 |
| 306                                       | 499325.57 | 1397329.21 |
| 307                                       | 499347.40 | 1397312.87 |
| 308                                       | 499348.86 | 1397314.88 |
| 309                                       | 499358.60 | 1397307.48 |
| 310                                       | 499366.33 | 1397319.21 |
| 311                                       | 499365.03 | 1397320.03 |
| 312                                       | 499365.66 | 1397321.01 |
| 313                                       | 499364.28 | 1397321.88 |
| 314                                       | 499364.89 | 1397322.84 |
| 315                                       | 499352.22 | 1397330.18 |
| 316                                       | 499332.89 | 1397344.27 |
| 317                                       | 499324.68 | 1397333.00 |
| 305                                       | 499327.01 | 1397331.26 |

| Внутренний контур 6                       |           |            |
|-------------------------------------------|-----------|------------|
| №<br>характерной<br>(поворотной)<br>точки | X         | Y          |
| 318                                       | 499319.05 | 1397429.50 |
| 319                                       | 499326.07 | 1397423.97 |
| 320                                       | 499325.89 | 1397423.78 |
| 321                                       | 499328.81 | 1397420.95 |
| 322                                       | 499331.71 | 1397424.01 |
| 323                                       | 499328.79 | 1397426.85 |
| 324                                       | 499328.04 | 1397426.06 |
| 325                                       | 499325.30 | 1397428.21 |
| 326                                       | 499324.80 | 1397427.48 |

|             |                |             |
|-------------|----------------|-------------|
| Изн.№ подл. | Подпись и дата | Взам. инв.№ |
|             |                |             |

|      |        |      |       |         |      |
|------|--------|------|-------|---------|------|
|      |        |      |       |         |      |
| Изм. | Коп.уч | Лист | Недок | Подпись | Дата |

СТ6012-613.01-ПМТ.3.2

Лист

13

|     |           |            |
|-----|-----------|------------|
| 327 | 499319.04 | 1397431.45 |
| 328 | 499319.79 | 1397432.54 |
| 329 | 499323.12 | 1397437.37 |
| 330 | 499315.87 | 1397443.81 |
| 331 | 499311.82 | 1397447.21 |
| 332 | 499309.74 | 1397448.91 |
| 333 | 499307.59 | 1397446.42 |
| 334 | 499307.20 | 1397446.75 |
| 335 | 499303.85 | 1397442.13 |
| 336 | 499304.22 | 1397441.83 |
| 337 | 499304.01 | 1397441.54 |
| 338 | 499315.95 | 1397431.98 |
| 339 | 499316.99 | 1397433.19 |
| 340 | 499318.01 | 1397432.21 |
| 341 | 499317.04 | 1397431.07 |
| 318 | 499319.05 | 1397429.50 |

|             |                |            |
|-------------|----------------|------------|
| Изм.№ подл. | Подпись и дата | Взам.инв.№ |
|             |                |            |

|      |        |      |       |         |      |
|------|--------|------|-------|---------|------|
|      |        |      |       |         |      |
| Изм. | Коп.уч | Лист | Недок | Подпись | Дата |

СТ6012-613.01-ПМТ.3.2

Лист

14

## 2 Перечень координат характерных точек образуемых земельных участков

Ведомость координат характерных точек границ образуемых участков (частей земельных участков)/границ зон действия для установления публичных сервитутов приведена в таблице 2.1.

Таблица 2.1 - Ведомость координат характерных точек границ образуемых участков (частей земельных участков)/границ зон для установления публичных сервитутов

| <b>23:07:0806013:45/ЧЗУ1</b>      |           |            |
|-----------------------------------|-----------|------------|
| № точки                           | X         | Y          |
| 1                                 | 499660.24 | 1397237.37 |
| 2                                 | 499659.42 | 1397237.96 |
| 3                                 | 499656.57 | 1397233.98 |
| 4                                 | 499657.39 | 1397233.39 |
| 5                                 | 499656.25 | 1397231.84 |
| 6                                 | 499655.45 | 1397232.41 |
| 7                                 | 499653.20 | 1397229.28 |
| 8                                 | 499650.59 | 1397231.14 |
| 9                                 | 499650.22 | 1397230.63 |
| 10                                | 499658.30 | 1397224.78 |
| 11                                | 499665.02 | 1397234.92 |
| 12                                | 499664.09 | 1397235.53 |
| 13                                | 499668.65 | 1397242.19 |
| 14                                | 499664.56 | 1397245.12 |
| 15                                | 499661.30 | 1397240.57 |
| 16                                | 499660.56 | 1397239.48 |
| 17                                | 499661.32 | 1397238.88 |
| 1                                 | 499660.24 | 1397237.37 |
| <b>23:07:0806013:3У1</b>          |           |            |
| № точки                           | X         | Y          |
| 18                                | 499650.22 | 1397230.63 |
| 19                                | 499649.64 | 1397229.82 |
| 20                                | 499657.74 | 1397223.94 |
| 21                                | 499658.30 | 1397224.78 |
| 18                                | 499650.22 | 1397230.63 |
| <b>23:07:0000000:4697(9)/ЧЗУ1</b> |           |            |
| № точки                           | X         | Y          |
| 22                                | 499538.15 | 1397308.30 |
| 23                                | 499530.85 | 1397300.35 |
| 24                                | 499541.81 | 1397293.48 |
| 25                                | 499552.06 | 1397285.46 |
| 26                                | 499578.73 | 1397266.83 |
| 27                                | 499587.40 | 1397260.77 |

| 28                                | 499602.52 | 1397250.06 |
|-----------------------------------|-----------|------------|
| 29                                | 499610.48 | 1397244.44 |
| 30                                | 499618.48 | 1397238.59 |
| 31                                | 499623.88 | 1397234.63 |
| 32                                | 499635.35 | 1397226.79 |
| 33                                | 499642.34 | 1397221.79 |
| 34                                | 499642.71 | 1397221.16 |
| 35                                | 499643.82 | 1397219.31 |
| 36                                | 499651.67 | 1397214.79 |
| 37                                | 499657.74 | 1397223.94 |
| 38                                | 499649.64 | 1397229.82 |
| 39                                | 499648.96 | 1397228.87 |
| 22                                | 499538.15 | 1397308.30 |
| <b>23:07:0000000:4460(1)/ЧЗУ1</b> |           |            |
| № точки                           | X         | Y          |
| 40                                | 499467.03 | 1397245.53 |
| 41                                | 499467.37 | 1397245.25 |
| 42                                | 499460.85 | 1397236.15 |
| 43                                | 499460.27 | 1397236.57 |
| 44                                | 499460.04 | 1397236.29 |
| 45                                | 499457.61 | 1397237.85 |
| 46                                | 499452.98 | 1397231.75 |
| 47                                | 499457.35 | 1397228.60 |
| 48                                | 499456.42 | 1397227.43 |
| 49                                | 499461.54 | 1397223.53 |
| 50                                | 499466.64 | 1397229.09 |
| 51                                | 499465.99 | 1397229.60 |
| 52                                | 499468.53 | 1397233.14 |
| 53                                | 499475.56 | 1397241.02 |
| 54                                | 499474.66 | 1397241.69 |
| 55                                | 499477.68 | 1397245.90 |
| 56                                | 499477.16 | 1397246.31 |
| 57                                | 499492.81 | 1397266.13 |
| 58                                | 499490.99 | 1397268.80 |
| 59                                | 499492.83 | 1397271.12 |

|                |  |
|----------------|--|
| Взам. инв. №   |  |
| Подпись и дата |  |
| Инв. № подл.   |  |

|      |        |      |       |         |      |                       |            |
|------|--------|------|-------|---------|------|-----------------------|------------|
| Изм. | Коп.уч | Лист | № док | Подпись | Дата | СТ6012-613.01-ПМТ.3.2 | Лист<br>15 |
|------|--------|------|-------|---------|------|-----------------------|------------|

|     |           |            |
|-----|-----------|------------|
| 60  | 499491.68 | 1397271.81 |
| 61  | 499493.22 | 1397274.03 |
| 62  | 499495.54 | 1397277.53 |
| 63  | 499497.84 | 1397280.72 |
| 64  | 499499.83 | 1397283.54 |
| 65  | 499501.51 | 1397282.35 |
| 66  | 499519.07 | 1397306.73 |
| 67  | 499521.16 | 1397304.47 |
| 68  | 499522.23 | 1397305.78 |
| 69  | 499529.96 | 1397300.91 |
| 70  | 499530.85 | 1397300.35 |
| 71  | 499538.15 | 1397308.30 |
| 72  | 499529.54 | 1397314.48 |
| 73  | 499552.28 | 1397338.00 |
| 74  | 499557.94 | 1397344.82 |
| 75  | 499563.39 | 1397352.52 |
| 76  | 499563.50 | 1397352.75 |
| 77  | 499563.70 | 1397352.66 |
| 78  | 499564.45 | 1397354.56 |
| 79  | 499573.41 | 1397363.95 |
| 80  | 499576.26 | 1397361.69 |
| 81  | 499603.92 | 1397392.13 |
| 82  | 499604.41 | 1397391.68 |
| 83  | 499608.96 | 1397396.66 |
| 84  | 499602.91 | 1397402.91 |
| 85  | 499575.37 | 1397372.61 |
| 86  | 499569.80 | 1397377.03 |
| 87  | 499573.26 | 1397381.82 |
| 88  | 499568.20 | 1397386.15 |
| 89  | 499566.35 | 1397387.28 |
| 90  | 499567.66 | 1397389.69 |
| 91  | 499569.06 | 1397391.73 |
| 92  | 499568.72 | 1397391.96 |
| 93  | 499565.97 | 1397388.06 |
| 94  | 499560.97 | 1397380.97 |
| 95  | 499563.76 | 1397379.01 |
| 96  | 499559.31 | 1397372.86 |
| 97  | 499554.94 | 1397375.84 |
| 98  | 499546.46 | 1397363.35 |
| 99  | 499548.72 | 1397361.51 |
| 100 | 499499.59 | 1397293.51 |
| 101 | 499499.20 | 1397293.78 |
| 102 | 499486.43 | 1397274.97 |
| 40  | 499467.03 | 1397245.53 |

| 23:07:0000000:3967(1)/ЧЗУ1 |           |            |
|----------------------------|-----------|------------|
| № точки                    | X         | Y          |
| 103                        | 499614.06 | 1397414.82 |
| 104                        | 499613.86 | 1397414.96 |
| 105                        | 499602.91 | 1397402.91 |
| 106                        | 499608.96 | 1397396.66 |
| 107                        | 499609.81 | 1397397.59 |
| 108                        | 499609.30 | 1397398.05 |
| 109                        | 499616.91 | 1397406.42 |
| 110                        | 499618.12 | 1397405.47 |
| 111                        | 499619.35 | 1397407.05 |
| 112                        | 499618.26 | 1397407.90 |
| 113                        | 499620.35 | 1397410.20 |
| 103                        | 499614.06 | 1397414.82 |
| 23:07:0806014:82/ЧЗУ1      |           |            |
| № точки                    | X         | Y          |
| 114                        | 499624.71 | 1397426.90 |
| 115                        | 499615.02 | 1397416.23 |
| 116                        | 499614.06 | 1397414.82 |
| 117                        | 499620.35 | 1397410.20 |
| 118                        | 499625.55 | 1397415.93 |
| 119                        | 499628.60 | 1397413.47 |
| 120                        | 499633.56 | 1397419.75 |
| 114                        | 499624.71 | 1397426.90 |
| 23:07:0806017:203/ЧЗУ1     |           |            |
| № точки                    | X         | Y          |
| 121                        | 499486,43 | 1397274,97 |
| 122                        | 499483,20 | 1397277,48 |
| 123                        | 499438,40 | 1397312,26 |
| 124                        | 499424,45 | 1397292,42 |
| 125                        | 499424,06 | 1397292,70 |
| 126                        | 499423,44 | 1397291,77 |
| 127                        | 499418,61 | 1397284,50 |
| 128                        | 499420,25 | 1397283,10 |
| 129                        | 499420,80 | 1397283,80 |
| 130                        | 499426,40 | 1397279,71 |
| 131                        | 499425,96 | 1397279,01 |
| 132                        | 499430,10 | 1397276,47 |
| 133                        | 499436,86 | 1397271,33 |
| 134                        | 499438,76 | 1397269,83 |
| 135                        | 499438,66 | 1397269,69 |
| 136                        | 499438,89 | 1397269,52 |
| 137                        | 499440,17 | 1397268,06 |
| 138                        | 499440,19 | 1397266,70 |

|             |                |             |
|-------------|----------------|-------------|
| Изн.№ подл. | Подпись и дата | Взам. инв.№ |
|             |                |             |

|      |        |      |      |         |      |
|------|--------|------|------|---------|------|
|      |        |      |      |         |      |
| Изм. | Коп.уч | Лист | №док | Подпись | Дата |

СТ6012-613.01-ПМТ.3.2

Лист

16

|     |           |            |
|-----|-----------|------------|
| 139 | 499441,12 | 1397267,98 |
| 140 | 499445,16 | 1397264,82 |
| 141 | 499444,17 | 1397263,57 |
| 142 | 499450,25 | 1397258,89 |
| 143 | 499450,46 | 1397259,18 |
| 144 | 499467,03 | 1397245,53 |
| 121 | 499486,43 | 1397274,97 |

**23:07:0806017:3У1**

| № точки | X         | Y          |
|---------|-----------|------------|
| 145     | 499432.59 | 1397256.26 |
| 146     | 499440.19 | 1397266.70 |
| 147     | 499440.17 | 1397268.06 |
| 148     | 499438.89 | 1397269.52 |
| 149     | 499438.66 | 1397269.69 |
| 150     | 499430.15 | 1397257.99 |
| 151     | 499428.34 | 1397256.31 |
| 152     | 499426.44 | 1397257.77 |
| 153     | 499424.96 | 1397259.16 |
| 154     | 499424.64 | 1397258.83 |
| 155     | 499424.56 | 1397258.89 |
| 156     | 499422.35 | 1397260.48 |
| 157     | 499423.86 | 1397262.47 |
| 158     | 499423.74 | 1397262.55 |
| 159     | 499422.25 | 1397260.48 |
| 160     | 499424.52 | 1397258.83 |
| 161     | 499420.86 | 1397254.07 |
| 162     | 499420.77 | 1397254.13 |
| 163     | 499419.91 | 1397253.03 |
| 164     | 499425.98 | 1397248.66 |
| 165     | 499427.28 | 1397250.28 |
| 166     | 499452.98 | 1397231.75 |
| 167     | 499457.61 | 1397237.85 |
| 168     | 499460.04 | 1397236.29 |
| 169     | 499460.27 | 1397236.57 |
| 145     | 499432.59 | 1397256.26 |

**23:07:0806017:21/Ч3У1**

| № точки | X         | Y          |
|---------|-----------|------------|
| 170     | 499396.78 | 1397285.46 |
| 171     | 499396.30 | 1397284.87 |
| 172     | 499377.67 | 1397298.77 |
| 173     | 499369.77 | 1397287.27 |
| 174     | 499373.16 | 1397284.72 |
| 175     | 499377.29 | 1397290.11 |
| 176     | 499400.25 | 1397272.83 |

|     |           |            |
|-----|-----------|------------|
| 177 | 499397.37 | 1397269.13 |
| 178 | 499403.48 | 1397264.84 |
| 179 | 499404.79 | 1397266.49 |
| 180 | 499421.19 | 1397254.66 |
| 181 | 499420.77 | 1397254.13 |
| 182 | 499420.86 | 1397254.07 |
| 183 | 499424.52 | 1397258.83 |
| 184 | 499422.25 | 1397260.48 |
| 185 | 499423.74 | 1397262.55 |
| 186 | 499408.03 | 1397273.73 |
| 187 | 499408.87 | 1397274.84 |
| 188 | 499408.24 | 1397275.26 |
| 189 | 499408.35 | 1397275.44 |
| 190 | 499412.76 | 1397280.62 |
| 191 | 499411.94 | 1397281.21 |
| 192 | 499408.23 | 1397276.84 |
| 170 | 499396.78 | 1397285.46 |

**23:07:0806017:18/ч3У1**

| № точки | X         | Y          |
|---------|-----------|------------|
| 193     | 499483.19 | 1397277.48 |
| 194     | 499486.43 | 1397274.97 |
| 195     | 499499.20 | 1397293.78 |
| 196     | 499496.31 | 1397295.82 |
| 193     | 499483.19 | 1397277.48 |

**23:07:0806017:18/Ч3У2**

| № точки | X         | Y          |
|---------|-----------|------------|
| 197     | 499401.30 | 1397302.16 |
| 198     | 499392.74 | 1397308.26 |
| 199     | 499383.33 | 1397315.04 |
| 200     | 499367.64 | 1397325.74 |
| 201     | 499367.35 | 1397325.30 |
| 202     | 499366.71 | 1397325.72 |
| 203     | 499365.96 | 1397324.53 |
| 204     | 499353.31 | 1397331.86 |
| 205     | 499349.15 | 1397334.89 |
| 206     | 499348.00 | 1397333.26 |
| 207     | 499352.22 | 1397330.18 |
| 208     | 499364.89 | 1397322.84 |
| 209     | 499364.28 | 1397321.88 |
| 210     | 499365.66 | 1397321.01 |
| 211     | 499365.03 | 1397320.03 |
| 212     | 499366.33 | 1397319.21 |
| 213     | 499363.95 | 1397315.60 |
| 214     | 499364.77 | 1397315.02 |

|             |                |             |
|-------------|----------------|-------------|
| Изн.№ подл. | Подпись и дата | Взам. инв.№ |
|             |                |             |

|      |        |      |      |         |      |
|------|--------|------|------|---------|------|
| Изм. | Коп.уч | Лист | №док | Подпись | Дата |
|      |        |      |      |         |      |

|     |           |            |
|-----|-----------|------------|
| 215 | 499367.17 | 1397318.67 |
| 216 | 499369.18 | 1397317.38 |
| 217 | 499369.48 | 1397317.83 |
| 218 | 499380.17 | 1397310.53 |
| 219 | 499389.54 | 1397303.79 |
| 220 | 499399.76 | 1397296.50 |
| 221 | 499399.96 | 1397296.81 |
| 222 | 499402.26 | 1397295.34 |
| 223 | 499403.06 | 1397296.74 |
| 224 | 499406.78 | 1397294.03 |
| 225 | 499405.93 | 1397292.74 |
| 226 | 499407.60 | 1397291.64 |
| 227 | 499408.40 | 1397292.85 |
| 228 | 499416.69 | 1397286.80 |
| 229 | 499411.94 | 1397281.21 |
| 230 | 499412.76 | 1397280.62 |
| 231 | 499417.13 | 1397285.77 |
| 232 | 499418.61 | 1397284.50 |
| 233 | 499423.44 | 1397291.77 |
| 234 | 499409.96 | 1397301.62 |
| 235 | 499414.61 | 1397310.97 |
| 236 | 499407.92 | 1397315.49 |
| 197 | 499401.30 | 1397302.16 |

**23:07:0806017:18/Ч3У3**

| № точки | X         | Y          |
|---------|-----------|------------|
| 237     | 499516.40 | 1397403.09 |
| 238     | 499514.32 | 1397400.09 |
| 239     | 499517.70 | 1397397.72 |
| 240     | 499524.07 | 1397393.25 |
| 241     | 499527.46 | 1397391.00 |
| 242     | 499530.75 | 1397388.54 |
| 243     | 499537.41 | 1397383.96 |
| 244     | 499540.04 | 1397382.00 |
| 245     | 499543.17 | 1397379.51 |
| 246     | 499549.02 | 1397374.82 |
| 247     | 499550.42 | 1397373.84 |
| 248     | 499549.61 | 1397372.52 |
| 249     | 499544.58 | 1397364.87 |
| 250     | 499546.46 | 1397363.35 |
| 251     | 499554.94 | 1397375.84 |
| 237     | 499516.40 | 1397403.09 |

**23:07:0806017:17(2)/Ч3У1**

| № точки | X         | Y          |
|---------|-----------|------------|
| 252     | 499522.78 | 1397398.81 |

|     |           |            |
|-----|-----------|------------|
| 253 | 499520.44 | 1397401.03 |
| 254 | 499524.08 | 1397406.18 |
| 255 | 499523.72 | 1397406.45 |
| 256 | 499523.35 | 1397406.24 |
| 257 | 499523.04 | 1397406.48 |
| 258 | 499519.80 | 1397401.85 |
| 259 | 499517.05 | 1397404.03 |
| 260 | 499516.45 | 1397403.17 |
| 261 | 499554.06 | 1397376.57 |
| 262 | 499546.14 | 1397382.50 |
| 263 | 499534.74 | 1397391.29 |
| 264 | 499522.99 | 1397399.05 |
| 252 | 499522.78 | 1397398.81 |

**23:07:0806017:3У2**

| № точки | X          | Y         |
|---------|------------|-----------|
| 265     | 1397403,17 | 499516,45 |
| 266     | 1397403,09 | 499516,40 |
| 267     | 1397375,84 | 499554,94 |
| 268     | 1397376,57 | 499554,06 |
| 269     | 1397398,81 | 499522,78 |
| 265     | 1397403,17 | 499516,45 |

**23:07:0806017:17(2)/Ч3У2**

| № точки | X         | Y          |
|---------|-----------|------------|
| 270     | 499557.75 | 1397374.01 |
| 271     | 499556.72 | 1397374.69 |
| 272     | 499559.31 | 1397372.86 |
| 273     | 499563.76 | 1397379.01 |
| 274     | 499561.45 | 1397380.63 |
| 275     | 499561.18 | 1397380.29 |
| 276     | 499561.87 | 1397379.71 |
| 270     | 499557.75 | 1397374.01 |

**23:07:0806017:17(2)/Ч3У3**

| № точки | X         | Y          |
|---------|-----------|------------|
| 277     | 499509.81 | 1397416.87 |
| 278     | 499511.66 | 1397415.45 |
| 279     | 499517.42 | 1397410.87 |
| 280     | 499523.35 | 1397406.24 |
| 281     | 499523.72 | 1397406.45 |
| 282     | 499524.88 | 1397405.58 |
| 283     | 499525.25 | 1397406.04 |
| 277     | 499509.81 | 1397416.87 |

**23:07:0000000:2564(82)/Ч3У1**

| № точки | X         | Y          |
|---------|-----------|------------|
| 284     | 499553.90 | 1397396.27 |

|             |                |             |
|-------------|----------------|-------------|
| Изн.№ подл. | Подпись и дата | Взам. инв.№ |
|             |                |             |

|      |        |      |      |         |      |
|------|--------|------|------|---------|------|
|      |        |      |      |         |      |
| Изм. | Коп.уч | Лист | №док | Подпись | Дата |

|     |           |            |
|-----|-----------|------------|
| 285 | 499553.45 | 1397395.74 |
| 286 | 499558.27 | 1397391.86 |
| 287 | 499562.46 | 1397396.66 |
| 288 | 499560.42 | 1397398.18 |
| 289 | 499557.36 | 1397393.89 |
| 284 | 499553.90 | 1397396.27 |

**23:07:0806017:3Y3**

| № точки | X         | Y          |
|---------|-----------|------------|
| 290     | 499534.88 | 1397414.3  |
| 291     | 499539.95 | 1397421.01 |
| 292     | 499540.76 | 1397420.39 |
| 293     | 499541.98 | 1397421.97 |
| 294     | 499541.19 | 1397422.58 |
| 295     | 499542.42 | 1397424.22 |
| 296     | 499536.10 | 1397429.13 |
| 297     | 499526.57 | 1397416.57 |
| 298     | 499522.79 | 1397421.96 |
| 299     | 499502.74 | 1397437.34 |
| 300     | 499500.57 | 1397434.56 |
| 301     | 499509.80 | 1397427.36 |
| 302     | 499505.21 | 1397420.40 |
| 303     | 499509.81 | 1397416.87 |
| 304     | 499525.25 | 1397406.04 |
| 305     | 499527.03 | 1397408.26 |
| 306     | 499530.26 | 1397405.72 |
| 307     | 499530.6  | 1397406.13 |
| 308     | 499557.46 | 1397383.43 |
| 309     | 499560.97 | 1397380.97 |
| 310     | 499568.72 | 1397391.96 |
| 311     | 499562.46 | 1397396.66 |
| 312     | 499558.27 | 1397391.86 |
| 313     | 499553.45 | 1397395.74 |
| 314     | 499553.90 | 1397396.27 |
| 315     | 499553.57 | 1397396.50 |
| 316     | 499554.53 | 1397397.85 |
| 317     | 499554.43 | 1397397.93 |
| 290     | 499534.88 | 1397414.30 |

**23:07:0806017:23/ЧЗУ1**

| № точки | X         | Y          |
|---------|-----------|------------|
| 318     | 499491.31 | 1397446.11 |
| 319     | 499492.90 | 1397448.20 |
| 320     | 499486.64 | 1397453.18 |
| 321     | 499476.91 | 1397440.36 |
| 322     | 499502.95 | 1397422.14 |

|     |           |            |
|-----|-----------|------------|
| 323 | 499505.21 | 1397420.40 |
| 324 | 499509.80 | 1397427.36 |
| 325 | 499500.57 | 1397434.56 |
| 326 | 499502.74 | 1397437.34 |
| 318 | 499491.31 | 1397446.11 |

**23:07:0806017:3Y4**

| № точки | X         | Y          |
|---------|-----------|------------|
| 327     | 499359.39 | 1397306.87 |
| 328     | 499364.77 | 1397315.02 |
| 329     | 499363.95 | 1397315.60 |
| 330     | 499358.60 | 1397307.48 |
| 331     | 499348.86 | 1397314.88 |
| 332     | 499347.40 | 1397312.87 |
| 333     | 499338.30 | 1397319.68 |
| 334     | 499337.29 | 1397317.94 |
| 335     | 499346.23 | 1397311.25 |
| 336     | 499343.29 | 1397307.20 |
| 337     | 499351.11 | 1397301.32 |
| 338     | 499350.72 | 1397300.81 |
| 339     | 499354.79 | 1397297.90 |
| 340     | 499355.10 | 1397298.31 |
| 341     | 499369.77 | 1397287.27 |
| 342     | 499377.67 | 1397298.77 |
| 343     | 499375.24 | 1397300.59 |
| 344     | 499371.63 | 1397295.88 |
| 345     | 499361.09 | 1397303.81 |
| 346     | 499361.95 | 1397304.89 |
| 327     | 499359.39 | 1397306.87 |

**23:07:0806017:3Y5**

| № точки | X         | Y          |
|---------|-----------|------------|
| 347     | 499347.19 | 1397333.85 |
| 348     | 499348.00 | 1397333.26 |
| 349     | 499349.15 | 1397334.89 |
| 350     | 499348.35 | 1397335.48 |
| 347     | 499347.19 | 1397333.85 |

**23:07:0000000:4711(5)/ЧЗУ1**

| № точки | X         | Y          |
|---------|-----------|------------|
| 351     | 499325.57 | 1397329.21 |
| 352     | 499327.01 | 1397331.26 |
| 353     | 499325.64 | 1397332.28 |
| 354     | 499323.61 | 1397329.43 |
| 355     | 499323.32 | 1397329.35 |
| 356     | 499321.42 | 1397326.69 |
| 357     | 499323.00 | 1397325.52 |

|                |            |
|----------------|------------|
| Изн.№ подл.    | Взам.инв.№ |
| Подпись и дата |            |

|      |        |      |      |         |      |
|------|--------|------|------|---------|------|
| Изм. | Коп.уч | Лист | №док | Подпись | Дата |
|------|--------|------|------|---------|------|

|                                   |           |            |
|-----------------------------------|-----------|------------|
| 358                               | 499324.43 | 1397327.57 |
| 359                               | 499337.29 | 1397317.94 |
| 360                               | 499338.30 | 1397319.68 |
| 351                               | 499325.57 | 1397329.21 |
| <b>23:07:0000000:4711(5)/Ч3У2</b> |           |            |
| № точки                           | X         | Y          |
| 361                               | 499334.91 | 1397345.27 |
| 362                               | 499333.75 | 1397343.64 |
| 363                               | 499347.19 | 1397333.85 |
| 364                               | 499348.35 | 1397335.48 |
| 361                               | 499334.91 | 1397345.27 |
| <b>23:07:0000000:4711(5)/Ч3У3</b> |           |            |
| № точки                           | X         | Y          |
| 365                               | 499344.08 | 1397358.13 |
| 366                               | 499344.60 | 1397357.74 |
| 367                               | 499349.31 | 1397363.60 |
| 368                               | 499348.45 | 1397364.26 |
| 365                               | 499344.08 | 1397358.13 |
| <b>23:07:0806021:3У1</b>          |           |            |
| № точки                           | X         | Y          |
| 369                               | 499318.51 | 1397334.85 |
| 370                               | 499315.58 | 1397334.09 |
| 371                               | 499319.81 | 1397331.35 |
| 372                               | 499318.16 | 1397329.14 |
| 373                               | 499321.42 | 1397326.69 |
| 374                               | 499323.32 | 1397329.35 |
| 375                               | 499323.61 | 1397329.43 |
| 376                               | 499325.64 | 1397332.28 |
| 377                               | 499324.68 | 1397333.00 |
| 378                               | 499332.89 | 1397344.27 |
| 379                               | 499333.75 | 1397343.64 |
| 380                               | 499334.91 | 1397345.27 |
| 381                               | 499334.79 | 1397345.36 |
| 382                               | 499343.60 | 1397358.49 |
| 383                               | 499344.08 | 1397358.13 |
| 384                               | 499348.45 | 1397364.26 |
| 385                               | 499347.82 | 1397364.74 |
| 386                               | 499371.08 | 1397396.64 |
| 387                               | 499364.97 | 1397401.84 |
| 388                               | 499364.57 | 1397401.29 |
| 389                               | 499365.39 | 1397400.59 |
| 369                               | 499318.51 | 1397334.85 |
| <b>23:07:0806021:20/Ч3У1</b>      |           |            |
| № точки                           | X         | Y          |

|                              |           |            |
|------------------------------|-----------|------------|
| 390                          | 499337.65 | 1397375.41 |
| 391                          | 499332.63 | 1397369.18 |
| 392                          | 499338.12 | 1397365.01 |
| 393                          | 499315.57 | 1397334.10 |
| 394                          | 499315.58 | 1397334.09 |
| 395                          | 499318.51 | 1397334.85 |
| 396                          | 499365.39 | 1397400.59 |
| 397                          | 499364.57 | 1397401.29 |
| 398                          | 499342.83 | 1397371.48 |
| 390                          | 499337.65 | 1397375.41 |
| <b>23:07:0806021:20/Ч3У2</b> |           |            |
| № точки                      | X         | Y          |
| 399                          | 499307.94 | 1397389.31 |
| 400                          | 499310.61 | 1397387.29 |
| 401                          | 499310.94 | 1397387.71 |
| 402                          | 499318.47 | 1397382.07 |
| 403                          | 499323.64 | 1397377.62 |
| 404                          | 499326.47 | 1397381.12 |
| 405                          | 499321.28 | 1397385.58 |
| 406                          | 499313.75 | 1397391.23 |
| 407                          | 499329.53 | 1397411.08 |
| 408                          | 499341.73 | 1397401.48 |
| 409                          | 499350.98 | 1397412.99 |
| 410                          | 499344.53 | 1397418.54 |
| 411                          | 499340.11 | 1397412.94 |
| 412                          | 499337.36 | 1397415.09 |
| 413                          | 499337.12 | 1397414.81 |
| 414                          | 499334.83 | 1397416.72 |
| 415                          | 499338.40 | 1397420.86 |
| 416                          | 499338.59 | 1397420.71 |
| 417                          | 499339.92 | 1397422.38 |
| 418                          | 499337.60 | 1397423.78 |
| 399                          | 499307.94 | 1397389.31 |
| <b>23:07:0806021:3У2</b>     |           |            |
| № точки                      | X         | Y          |
| 419                          | 499307.63 | 1397389.54 |
| 420                          | 499307.94 | 1397389.31 |
| 421                          | 499337.60 | 1397423.78 |
| 422                          | 499337.18 | 1397424.04 |
| 423                          | 499322.59 | 1397436.60 |
| 424                          | 499322.02 | 1397435.78 |
| 425                          | 499336.59 | 1397423.23 |
| 419                          | 499307.63 | 1397389.54 |
| <b>23:07:0806021:3У3</b>     |           |            |

|             |                |             |
|-------------|----------------|-------------|
| Изн.№ подл. | Подпись и дата | Взам. инв.№ |
|             |                |             |

|      |        |      |      |         |      |
|------|--------|------|------|---------|------|
|      |        |      |      |         |      |
| Изм. | Коп.уч | Лист | №док | Подпись | Дата |

| № точки | X         | Y          |
|---------|-----------|------------|
| 426     | 499344.85 | 1397418.94 |
| 427     | 499344.53 | 1397418.54 |
| 428     | 499350.98 | 1397412.99 |
| 429     | 499351.33 | 1397413.43 |
| 426     | 499344.85 | 1397418.94 |

**23:07:0000000:4697(1)/ЧЗУ1**

| № точки | X         | Y          |
|---------|-----------|------------|
| 430     | 499351.53 | 1397427.40 |
| 431     | 499344.85 | 1397418.94 |
| 432     | 499351.33 | 1397413.43 |
| 433     | 499353.27 | 1397415.84 |
| 434     | 499367.19 | 1397404.88 |
| 435     | 499364.97 | 1397401.84 |
| 436     | 499371.08 | 1397396.64 |
| 437     | 499378.19 | 1397406.39 |
| 430     | 499351.53 | 1397427.40 |

**23:07:0000000:4697(1)/ЧЗУ2**

| № точки | X         | Y          |
|---------|-----------|------------|
| 438     | 499323.94 | 1397442.66 |
| 439     | 499318.81 | 1397447.21 |
| 440     | 499314.69 | 1397450.67 |
| 441     | 499311.14 | 1397453.59 |
| 442     | 499307.61 | 1397449.50 |
| 443     | 499309.13 | 1397448.20 |
| 444     | 499309.74 | 1397448.91 |
| 445     | 499311.82 | 1397447.21 |
| 446     | 499315.87 | 1397443.81 |
| 447     | 499323.12 | 1397437.37 |
| 448     | 499322.59 | 1397436.60 |
| 449     | 499337.18 | 1397424.04 |
| 450     | 499339.92 | 1397422.38 |
| 451     | 499342.13 | 1397425.15 |
| 452     | 499327.88 | 1397436.35 |
| 453     | 499333.74 | 1397444.86 |
| 454     | 499328.31 | 1397448.80 |
| 455     | 499328.20 | 1397448.65 |
| 438     | 499323.94 | 1397442.66 |

**23:07:0806022:3У1**

| № точки | X         | Y          |
|---------|-----------|------------|
| 456     | 499328.92 | 1397449.59 |
| 457     | 499328.31 | 1397448.80 |
| 458     | 499333.74 | 1397444.86 |
| 459     | 499333.97 | 1397445.19 |

|     |           |            |
|-----|-----------|------------|
| 460 | 499336.03 | 1397443.77 |
| 461 | 499336.33 | 1397444.21 |
| 456 | 499328.92 | 1397449.59 |

**23:07:0806022:15/ЧЗУ1**

| № точки | X         | Y          |
|---------|-----------|------------|
| 462     | 499336.67 | 1397459.69 |
| 463     | 499328.92 | 1397449.59 |
| 464     | 499336.33 | 1397444.21 |
| 465     | 499336.60 | 1397444.59 |
| 466     | 499338.66 | 1397443.17 |
| 467     | 499361.97 | 1397477.00 |
| 468     | 499361.63 | 1397481.5  |
| 469     | 499353.71 | 1397482.36 |
| 470     | 499350.95 | 1397478.63 |
| 471     | 499343.18 | 1397468.17 |
| 462     | 499336.67 | 1397459.69 |

**23:07:0806021:253/ЧЗУ1**

| № точки | X         | Y          |
|---------|-----------|------------|
| 472     | 499319.05 | 1397429.5  |
| 473     | 499317.04 | 1397431.07 |
| 474     | 499318.01 | 1397432.21 |
| 475     | 499316.99 | 1397433.19 |
| 476     | 499315.95 | 1397431.98 |
| 477     | 499304.01 | 1397441.54 |
| 478     | 499304.22 | 1397441.83 |
| 479     | 499303.85 | 1397442.13 |
| 480     | 499307.20 | 1397446.75 |
| 481     | 499307.59 | 1397446.42 |
| 482     | 499308.47 | 1397447.44 |
| 483     | 499306.96 | 1397448.75 |
| 484     | 499305.95 | 1397447.58 |
| 485     | 499302.45 | 1397442.80 |
| 486     | 499299.15 | 1397445.44 |
| 487     | 499295.81 | 1397440.16 |
| 488     | 499294.64 | 1397441.07 |
| 489     | 499279.73 | 1397423.02 |
| 490     | 499278.05 | 1397424.55 |
| 491     | 499271.79 | 1397417.17 |
| 492     | 499279.36 | 1397410.01 |
| 493     | 499281.66 | 1397412.80 |
| 494     | 499282.45 | 1397412.14 |
| 495     | 499283.76 | 1397413.66 |
| 496     | 499282.94 | 1397414.34 |
| 497     | 499299.53 | 1397434.43 |

|             |                |             |
|-------------|----------------|-------------|
| Изн.№ подл. | Подпись и дата | Взам. инв.№ |
|             |                |             |

|      |        |      |       |         |      |
|------|--------|------|-------|---------|------|
|      |        |      |       |         |      |
| Изм. | Коп.уч | Лист | Недок | Подпись | Дата |

|                   |           |            |
|-------------------|-----------|------------|
| 498               | 499300.81 | 1397433.45 |
| 499               | 499302.40 | 1397435.30 |
| 500               | 499311.92 | 1397427.12 |
| 501               | 499310.78 | 1397425.80 |
| 502               | 499311.36 | 1397425.36 |
| 503               | 499323.25 | 1397416.04 |
| 504               | 499309.20 | 1397398.38 |
| 505               | 499295.84 | 1397408.45 |
| 506               | 499290.61 | 1397402.38 |
| 507               | 499307.63 | 1397389.54 |
| 508               | 499336.59 | 1397423.23 |
| 509               | 499322.02 | 1397435.78 |
| 510               | 499319.79 | 1397432.54 |
| 511               | 499319.04 | 1397431.45 |
| 512               | 499324.80 | 1397427.48 |
| 513               | 499325.30 | 1397428.21 |
| 514               | 499328.04 | 1397426.06 |
| 515               | 499328.79 | 1397426.85 |
| 516               | 499331.71 | 1397424.01 |
| 517               | 499328.81 | 1397420.95 |
| 518               | 499325.89 | 1397423.78 |
| 519               | 499326.07 | 1397423.97 |
| 472               | 499319.05 | 1397429.5  |
| 23:07:0806021:3Y4 |           |            |
| № точки           | X         | Y          |
| 520               | 499257.99 | 1397442.89 |
| 521               | 499247.71 | 1397451.94 |

|                       |           |            |
|-----------------------|-----------|------------|
| 522                   | 499241.66 | 1397444.85 |
| 523                   | 499249.18 | 1397438.23 |
| 524                   | 499248.82 | 1397437.62 |
| 525                   | 499254.84 | 1397432.51 |
| 526                   | 499255.14 | 1397432.88 |
| 527                   | 499271.79 | 1397417.17 |
| 528                   | 499278.05 | 1397424.55 |
| 529                   | 499267.92 | 1397433.75 |
| 530                   | 499261.47 | 1397439.83 |
| 520                   | 499257.99 | 1397442.89 |
| 23:07:0806021:94/ЧЗУ1 |           |            |
| № точки               | X         | Y          |
| 531                   | 499237.94 | 1397459.96 |
| 532                   | 499231.39 | 1397464.82 |
| 533                   | 499226.03 | 1397458.64 |
| 534                   | 499241.66 | 1397444.85 |
| 535                   | 499247.71 | 1397451.94 |
| 536                   | 499246.61 | 1397452.91 |
| 537                   | 499242.10 | 1397456.83 |
| 531                   | 499237.94 | 1397459.96 |
| 23:07:0806021:3Y5     |           |            |
| № точки               | X         | Y          |
| 538                   | 499307.61 | 1397449.50 |
| 539                   | 499306.96 | 1397448.75 |
| 540                   | 499308.47 | 1397447.44 |
| 541                   | 499309.13 | 1397448.20 |
| 538                   | 499307.61 | 1397449.50 |

|              |                |             |
|--------------|----------------|-------------|
| Инва.№ подл. | Подпись и дата | Взам. инв.№ |
|              |                |             |

|      |        |      |       |         |      |
|------|--------|------|-------|---------|------|
|      |        |      |       |         |      |
| Изм. | Коп.уч | Лист | Недок | Подпись | Дата |

СТ6012-613.01-ПМТ.3.2

**3 Сведения о границах территории, применительно к которой осуществляется подготовка проекта межевания, содержащие перечень координат характерных точек таких границ в системе координат, используемой для ведения Единого государственного реестра недвижимости**

Перечень координат характерных точек границ территории, применительно к которой осуществляется подготовка проекта межевания объекта: «Строительство блочно-модульной котельной по адресу: Российская Федерация, Краснодарский край, Динской район, ст-ца Динская, ул. Калинина, дом №42А с переустройством тепловых сетей» выполнен в системе координат МСК-23 и представлены в таблице 3.1.

Таблица 3.1 - Перечень координат характерных точек границ территории подготовки проекта межевания.

| Контур 1                         |           |            |
|----------------------------------|-----------|------------|
| № характерной (поворотной) точки | X         | Y          |
| 1                                | 499526.57 | 1397416.57 |
| 2                                | 499522.79 | 1397421.96 |
| 3                                | 499491.31 | 1397446.11 |
| 4                                | 499492.90 | 1397448.20 |
| 5                                | 499486.64 | 1397453.18 |
| 6                                | 499476.91 | 1397440.36 |
| 7                                | 499502.95 | 1397422.14 |
| 8                                | 499511.66 | 1397415.45 |
| 9                                | 499517.42 | 1397410.87 |
| 10                               | 499523.04 | 1397406.48 |
| 11                               | 499519.80 | 1397401.85 |
| 12                               | 499517.05 | 1397404.03 |
| 13                               | 499514.32 | 1397400,09 |
| 14                               | 499517.70 | 1397397.72 |
| 15                               | 499524.07 | 1397393.25 |
| 16                               | 499527.46 | 1397391.00 |
| 17                               | 499530.75 | 1397388.54 |
| 18                               | 499537.41 | 1397383.96 |
| 19                               | 499540.04 | 1397382.00 |
| 20                               | 499543.17 | 1397379.51 |
| 21                               | 499549.02 | 1397374.82 |
| 22                               | 499550.42 | 1397373.84 |
| 23                               | 499549.61 | 1397372.52 |
| 24                               | 499544.58 | 1397364.87 |
| 25                               | 499548.72 | 1397361.51 |
| 26                               | 499499.59 | 1397293.51 |
| 27                               | 499496.31 | 1397295.82 |
| 28                               | 499483.20 | 1397277.48 |

|              |                |              |
|--------------|----------------|--------------|
| Изм. № подл. | Подпись и дата | Взам. инв. № |
|              |                |              |

|      |          |      |        |         |      |                       |      |
|------|----------|------|--------|---------|------|-----------------------|------|
| Изм. | Коп. уч. | Лист | № док. | Подпись | Дата | СТ6012-613.01-ПМТ.3.2 | Лист |
|      |          |      |        |         |      |                       | 23   |

|    |           |            |
|----|-----------|------------|
| 29 | 499438.40 | 1397312.26 |
| 30 | 499424.45 | 1397292.42 |
| 31 | 499424.06 | 1397292.70 |
| 32 | 499423.28 | 1397291.53 |
| 33 | 499409.96 | 1397301.62 |
| 34 | 499414.61 | 1397310.97 |
| 35 | 499407.92 | 1397315.49 |
| 36 | 499401.30 | 1397302.16 |
| 37 | 499392.74 | 1397308.26 |
| 38 | 499383.33 | 1397315.04 |
| 39 | 499367.64 | 1397325.74 |
| 40 | 499367.35 | 1397325.30 |
| 41 | 499366.71 | 1397325.72 |
| 42 | 499365.96 | 1397324.53 |
| 43 | 499353.31 | 1397331.86 |
| 44 | 499334.79 | 1397345.36 |
| 45 | 499343.60 | 1397358.50 |
| 46 | 499344.60 | 1397357.74 |
| 47 | 499349.31 | 1397363.60 |
| 48 | 499347.82 | 1397364.74 |
| 49 | 499378.19 | 1397406.39 |
| 50 | 499351.53 | 1397427.40 |
| 51 | 499340.11 | 1397412.94 |
| 52 | 499337.36 | 1397415.09 |
| 53 | 499337.12 | 1397414.81 |
| 54 | 499334.83 | 1397416.72 |
| 55 | 499338.40 | 1397420.86 |
| 56 | 499338.59 | 1397420.71 |
| 57 | 499342.13 | 1397425.15 |
| 58 | 499327.88 | 1397436.35 |
| 59 | 499333.97 | 1397445.19 |
| 60 | 499336.03 | 1397443.77 |
| 61 | 499336.60 | 1397444.59 |
| 62 | 499338.66 | 1397443.17 |
| 63 | 499361.97 | 1397477.00 |
| 64 | 499361.63 | 1397481.50 |
| 65 | 499353.71 | 1397482.36 |
| 66 | 499350.95 | 1397478.63 |
| 67 | 499343.18 | 1397468.17 |
| 68 | 499336.67 | 1397459.69 |
| 69 | 499328.20 | 1397448.65 |
| 70 | 499323.94 | 1397442.66 |
| 71 | 499318.81 | 1397447.21 |
| 72 | 499314.69 | 1397450.67 |
| 73 | 499311.14 | 1397453.59 |
| 74 | 499305.95 | 1397447.58 |

|              |                |              |
|--------------|----------------|--------------|
| Изм. № подл. | Подпись и дата | Взам. инв. № |
|              |                |              |

|      |          |      |       |         |      |
|------|----------|------|-------|---------|------|
|      |          |      |       |         |      |
| Изм. | Коп. уч. | Лист | Недок | Подпись | Дата |

СТ6012-613.01-ПМТ.3.2

Лист

24

|     |           |            |
|-----|-----------|------------|
| 75  | 499302.45 | 1397442.80 |
| 76  | 499299.15 | 1397445.44 |
| 77  | 499295.81 | 1397440.16 |
| 78  | 499294.64 | 1397441.07 |
| 79  | 499279.73 | 1397423.02 |
| 80  | 499267.92 | 1397433.75 |
| 81  | 499261.47 | 1397439.83 |
| 82  | 499257.99 | 1397442.89 |
| 83  | 499246.61 | 1397452.91 |
| 84  | 499242.10 | 1397456.83 |
| 85  | 499237.94 | 1397459.96 |
| 86  | 499231.39 | 1397464.83 |
| 87  | 499226.03 | 1397458.64 |
| 88  | 499249.18 | 1397438.23 |
| 89  | 499248.82 | 1397437.62 |
| 90  | 499254.84 | 1397432.51 |
| 91  | 499255.14 | 1397432.88 |
| 92  | 499279.36 | 1397410.02 |
| 93  | 499281.66 | 1397412.80 |
| 94  | 499282.45 | 1397412.14 |
| 95  | 499283.76 | 1397413.66 |
| 96  | 499282.94 | 1397414.34 |
| 97  | 499299.53 | 1397434.43 |
| 98  | 499300.81 | 1397433.45 |
| 99  | 499302.40 | 1397435.30 |
| 100 | 499311.92 | 1397427.12 |
| 101 | 499310.78 | 1397425.80 |
| 102 | 499311.36 | 1397425.36 |
| 103 | 499323.25 | 1397416.04 |
| 104 | 499309.20 | 1397398.38 |
| 105 | 499295.84 | 1397408.45 |
| 106 | 499290.61 | 1397402.38 |
| 107 | 499310.61 | 1397387.29 |
| 108 | 499310.94 | 1397387.71 |
| 109 | 499318.47 | 1397382.07 |
| 110 | 499323.64 | 1397377.62 |
| 111 | 499326.47 | 1397381.12 |
| 112 | 499321.28 | 1397385.58 |
| 113 | 499313.75 | 1397391.23 |
| 114 | 499329.53 | 1397411.08 |
| 115 | 499341.73 | 1397401.48 |
| 116 | 499353.27 | 1397415.84 |
| 117 | 499367.19 | 1397404.88 |
| 118 | 499342.83 | 1397371.48 |
| 119 | 499337.65 | 1397375.41 |
| 120 | 499332.63 | 1397369.18 |

|              |                |              |
|--------------|----------------|--------------|
| Изм. № подл. | Подпись и дата | Взам. инв. № |
|              |                |              |

|      |        |      |       |         |      |
|------|--------|------|-------|---------|------|
|      |        |      |       |         |      |
| Изм. | Коп.уч | Лист | Недок | Подпись | Дата |

СТ6012-613.01-ПМТ.3.2

Лист

25

|     |           |            |
|-----|-----------|------------|
| 121 | 499338.12 | 1397365.01 |
| 122 | 499315.57 | 1397334.10 |
| 123 | 499319.81 | 1397331.35 |
| 124 | 499318.16 | 1397329.14 |
| 125 | 499323.00 | 1397325.52 |
| 126 | 499324.43 | 1397327.57 |
| 127 | 499346.23 | 1397311.25 |
| 128 | 499343.29 | 1397307.20 |
| 129 | 499351.11 | 1397301.32 |
| 130 | 499350.72 | 1397300.81 |
| 131 | 499354.79 | 1397297.90 |
| 132 | 499355.10 | 1397298.31 |
| 133 | 499373.16 | 1397284.72 |
| 134 | 499377.29 | 1397290.11 |
| 135 | 499400.25 | 1397272.83 |
| 136 | 499397.37 | 1397269.13 |
| 137 | 499403.48 | 1397264.84 |
| 138 | 499404.79 | 1397266.49 |
| 139 | 499421.19 | 1397254.66 |
| 140 | 499419.91 | 1397253.03 |
| 141 | 499425.98 | 1397248.66 |
| 142 | 499427.28 | 1397250.28 |
| 143 | 499457.35 | 1397228.60 |
| 144 | 499456.42 | 1397227.43 |
| 145 | 499461.54 | 1397223.53 |
| 146 | 499466.64 | 1397229.09 |
| 147 | 499465.99 | 1397229.60 |
| 148 | 499468.53 | 1397233.14 |
| 149 | 499475.56 | 1397241.02 |
| 150 | 499474.66 | 1397241.69 |
| 151 | 499477.68 | 1397245.90 |
| 152 | 499477.16 | 1397246.31 |
| 153 | 499492.81 | 1397266.13 |
| 154 | 499490.99 | 1397268.80 |
| 155 | 499492.83 | 1397271.12 |
| 156 | 499491.68 | 1397271.81 |
| 157 | 499493.22 | 1397274.03 |
| 158 | 499495.54 | 1397277.53 |
| 159 | 499497.84 | 1397280.72 |
| 160 | 499499.83 | 1397283.54 |
| 161 | 499501.51 | 1397282.35 |
| 162 | 499519.07 | 1397306.73 |
| 163 | 499521.16 | 1397304.48 |
| 164 | 499522.23 | 1397305.78 |
| 165 | 499529.96 | 1397300.91 |
| 166 | 499541.81 | 1397293.48 |

|              |                |              |
|--------------|----------------|--------------|
| Изм. № подл. | Подпись и дата | Взам. инв. № |
|              |                |              |

|      |        |      |       |         |      |
|------|--------|------|-------|---------|------|
|      |        |      |       |         |      |
| Изм. | Коп.уч | Лист | Недок | Подпись | Дата |

СТ6012-613.01-ПМТ.3.2

Лист

26

|     |           |            |
|-----|-----------|------------|
| 167 | 499552.06 | 1397285.46 |
| 168 | 499578.73 | 1397266.83 |
| 169 | 499587.40 | 1397260.77 |
| 170 | 499602.52 | 1397250.06 |
| 171 | 499610.48 | 1397244.44 |
| 172 | 499618.48 | 1397238.59 |
| 173 | 499623.88 | 1397234.63 |
| 174 | 499635.35 | 1397226.79 |
| 175 | 499642.34 | 1397221.79 |
| 176 | 499642.71 | 1397221.16 |
| 177 | 499643.82 | 1397219.31 |
| 178 | 499651.67 | 1397214.79 |
| 179 | 499665.02 | 1397234.92 |
| 180 | 499664.09 | 1397235.53 |
| 181 | 499668.65 | 1397242.19 |
| 182 | 499664.56 | 1397245.12 |
| 183 | 499661.30 | 1397240.57 |
| 184 | 499660.56 | 1397239.48 |
| 185 | 499661.32 | 1397238.88 |
| 186 | 499660.24 | 1397237.37 |
| 187 | 499659.42 | 1397237.96 |
| 188 | 499656.57 | 1397233.98 |
| 189 | 499657.39 | 1397233.39 |
| 190 | 499656.25 | 1397231.84 |
| 191 | 499655.45 | 1397232.41 |
| 192 | 499653.20 | 1397229.28 |
| 193 | 499650.59 | 1397231.14 |
| 194 | 499648.96 | 1397228.87 |
| 195 | 499529.54 | 1397314.48 |
| 196 | 499552.28 | 1397338.00 |
| 197 | 499557.94 | 1397344.82 |
| 198 | 499563.39 | 1397352.52 |
| 199 | 499563.50 | 1397352.75 |
| 200 | 499563.70 | 1397352.66 |
| 201 | 499564.45 | 1397354.56 |
| 202 | 499573.41 | 1397363.95 |
| 203 | 499576.26 | 1397361.69 |
| 204 | 499603.92 | 1397392.13 |
| 205 | 499604.41 | 1397391.68 |
| 206 | 499609.81 | 1397397.59 |
| 207 | 499609.30 | 1397398.05 |
| 208 | 499616.91 | 1397406.42 |
| 209 | 499618.12 | 1397405.47 |
| 210 | 499619.35 | 1397407.05 |
| 211 | 499618.26 | 1397407.90 |
| 212 | 499625.55 | 1397415.93 |

|             |                |              |
|-------------|----------------|--------------|
| Изн.№ подл. | Подпись и дата | Взам. инв. № |
|             |                |              |

|      |        |      |       |         |      |
|------|--------|------|-------|---------|------|
|      |        |      |       |         |      |
| Изм. | Коп.уч | Лист | Недок | Подпись | Дата |

СТ6012-613.01-ПМТ.3.2

Лист

27

|     |           |            |
|-----|-----------|------------|
| 213 | 499628.60 | 1397413.47 |
| 214 | 499633.56 | 1397419.75 |
| 215 | 499624.71 | 1397426.90 |
| 216 | 499575.37 | 1397372.61 |
| 217 | 499569.80 | 1397377.03 |
| 218 | 499573.26 | 1397381.82 |
| 219 | 499568.20 | 1397386.15 |
| 220 | 499566.35 | 1397387.28 |
| 221 | 499567.66 | 1397389.69 |
| 222 | 499568.19 | 1397390.57 |
| 223 | 499569.06 | 1397391.73 |
| 224 | 499560.42 | 1397398.18 |
| 225 | 499558.04 | 1397394.84 |
| 226 | 499557.36 | 1397393.89 |
| 227 | 499553.57 | 1397396.50 |
| 228 | 499554.53 | 1397397.85 |
| 229 | 499554.43 | 1397397.93 |
| 230 | 499534.88 | 1397414.30 |
| 231 | 499539.97 | 1397420.99 |
| 232 | 499540.76 | 1397420.39 |
| 233 | 499541.98 | 1397421.97 |
| 234 | 499541.19 | 1397422.58 |
| 235 | 499542.42 | 1397424.22 |
| 236 | 499536.10 | 1397429.13 |
| 1   | 499526.57 | 1397416.57 |

| Внутренний контур 1                       |           |            |
|-------------------------------------------|-----------|------------|
| №<br>характерной<br>(поворотной)<br>точки | X         | Y          |
| 237                                       | 499524.08 | 1397406.18 |
| 238                                       | 499520.44 | 1397401.03 |
| 239                                       | 499522.78 | 1397398.81 |
| 240                                       | 499522.99 | 1397399.05 |
| 241                                       | 499526.29 | 1397396.77 |
| 242                                       | 499534.74 | 1397391.29 |
| 243                                       | 499546.14 | 1397382.50 |
| 244                                       | 499554.06 | 1397376.57 |
| 245                                       | 499556.72 | 1397374.69 |
| 246                                       | 499557.75 | 1397374.01 |
| 247                                       | 499561.87 | 1397379.71 |
| 248                                       | 499561.18 | 1397380.29 |
| 249                                       | 499561.45 | 1397380.63 |
| 250                                       | 499558.78 | 1397382.50 |
| 251                                       | 499557.46 | 1397383.43 |
| 252                                       | 499530.60 | 1397406.13 |

|             |                |              |
|-------------|----------------|--------------|
| Изн.№ подл. | Подпись и дата | Взам. инв. № |
|             |                |              |

|      |        |      |       |         |      |
|------|--------|------|-------|---------|------|
|      |        |      |       |         |      |
| Изм. | Коп.уч | Лист | Недок | Подпись | Дата |

СТ6012-613.01-ПМТ.3.2

Лист

28

|     |           |            |
|-----|-----------|------------|
| 253 | 499530.26 | 1397405.72 |
| 254 | 499527.03 | 1397408.26 |
| 255 | 499524.88 | 1397405.58 |
| 237 | 499524.08 | 1397406.18 |

| Внутренний контур 2                       |           |            |
|-------------------------------------------|-----------|------------|
| №<br>характерной<br>(поворотной)<br>точки | X         | Y          |
| 256                                       | 499445.16 | 1397264.82 |
| 257                                       | 499441.12 | 1397267.98 |
| 258                                       | 499432.59 | 1397256.26 |
| 259                                       | 499460.85 | 1397236.15 |
| 260                                       | 499467.37 | 1397245.25 |
| 261                                       | 499450.46 | 1397259.18 |
| 262                                       | 499450.25 | 1397258.89 |
| 263                                       | 499444.17 | 1397263.57 |
| 256                                       | 499445.16 | 1397264.82 |

| Внутренний контур 3                       |           |            |
|-------------------------------------------|-----------|------------|
| №<br>характерной<br>(поворотной)<br>точки | X         | Y          |
| 264                                       | 499417.13 | 1397285.77 |
| 265                                       | 499408.35 | 1397275.44 |
| 266                                       | 499408.24 | 1397275.26 |
| 267                                       | 499408.87 | 1397274.84 |
| 268                                       | 499408.03 | 1397273.73 |
| 269                                       | 499423.86 | 1397262.47 |
| 270                                       | 499422.35 | 1397260.48 |
| 271                                       | 499424.64 | 1397258.83 |
| 272                                       | 499424.96 | 1397259.16 |
| 273                                       | 499426.44 | 1397257.77 |
| 274                                       | 499428.34 | 1397256.31 |
| 275                                       | 499430.15 | 1397257.99 |
| 276                                       | 499438.76 | 1397269.83 |
| 277                                       | 499436.86 | 1397271.33 |
| 278                                       | 499430.10 | 1397276.47 |
| 279                                       | 499425.96 | 1397279.01 |
| 280                                       | 499426.40 | 1397279.71 |
| 281                                       | 499420.80 | 1397283.80 |
| 282                                       | 499420.25 | 1397283.10 |
| 264                                       | 499417.13 | 1397285.77 |

|              |                |              |
|--------------|----------------|--------------|
| Изм. № подл. | Подпись и дата | Взам. инв. № |
|              |                |              |

|      |          |      |       |         |      |
|------|----------|------|-------|---------|------|
|      |          |      |       |         |      |
| Изм. | Коп. уч. | Лист | Недок | Подпись | Дата |

**Внутренний контур 4**

| №<br>характерной<br>(поворотной)<br>точки | X         | Y          |
|-------------------------------------------|-----------|------------|
| 283                                       | 499408.40 | 1397292.85 |
| 284                                       | 499407.60 | 1397291.64 |
| 285                                       | 499405.93 | 1397292.74 |
| 286                                       | 499406.78 | 1397294.03 |
| 287                                       | 499403.06 | 1397296.74 |
| 288                                       | 499402.26 | 1397295.34 |
| 289                                       | 499399.96 | 1397296.81 |
| 290                                       | 499399.76 | 1397296.50 |
| 291                                       | 499389.54 | 1397303.79 |
| 292                                       | 499380.17 | 1397310.53 |
| 293                                       | 499369.48 | 1397317.83 |
| 294                                       | 499369.18 | 1397317.38 |
| 295                                       | 499367.17 | 1397318.67 |
| 296                                       | 499359.39 | 1397306.87 |
| 297                                       | 499361.95 | 1397304.89 |
| 298                                       | 499361.09 | 1397303.81 |
| 299                                       | 499371.63 | 1397295.88 |
| 300                                       | 499375.24 | 1397300.59 |
| 301                                       | 499396.30 | 1397284.87 |
| 302                                       | 499396.78 | 1397285.46 |
| 303                                       | 499408.23 | 1397276.84 |
| 304                                       | 499416.69 | 1397286.80 |
| 283                                       | 499408.40 | 1397292.85 |

**Внутренний контур 5**

| №<br>характерной<br>(поворотной)<br>точки | X         | Y          |
|-------------------------------------------|-----------|------------|
| 305                                       | 499327.01 | 1397331.26 |
| 306                                       | 499325.57 | 1397329.21 |
| 307                                       | 499347.40 | 1397312.87 |
| 308                                       | 499348.86 | 1397314.88 |
| 309                                       | 499358.60 | 1397307.48 |
| 310                                       | 499366.33 | 1397319.21 |
| 311                                       | 499365.03 | 1397320.03 |
| 312                                       | 499365.66 | 1397321.01 |
| 313                                       | 499364.28 | 1397321.88 |
| 314                                       | 499364.89 | 1397322.84 |
| 315                                       | 499352.22 | 1397330.18 |
| 316                                       | 499332.89 | 1397344.27 |
| 317                                       | 499324.68 | 1397333.00 |
| 305                                       | 499327.01 | 1397331.26 |

|              |                |              |
|--------------|----------------|--------------|
| Изм. № подл. | Подпись и дата | Взам. инв. № |
|              |                |              |

|      |         |      |       |         |      |
|------|---------|------|-------|---------|------|
|      |         |      |       |         |      |
| Изм. | Коп. уч | Лист | Недок | Подпись | Дата |

СТ6012-613.01-ПМТ.3.2

Лист

30

| Внутренний контур 6                       |           |            |
|-------------------------------------------|-----------|------------|
| №<br>характерной<br>(поворотной)<br>точки | X         | Y          |
| 318                                       | 499319.05 | 1397429.50 |
| 319                                       | 499326.07 | 1397423.97 |
| 320                                       | 499325.89 | 1397423.78 |
| 321                                       | 499328.81 | 1397420.95 |
| 322                                       | 499331.71 | 1397424.01 |
| 323                                       | 499328.79 | 1397426.85 |
| 324                                       | 499328.04 | 1397426.06 |
| 325                                       | 499325.30 | 1397428.21 |
| 326                                       | 499324.80 | 1397427.48 |
| 327                                       | 499319.04 | 1397431.45 |
| 328                                       | 499319.79 | 1397432.54 |
| 329                                       | 499323.12 | 1397437.37 |
| 330                                       | 499315.87 | 1397443.81 |
| 331                                       | 499311.82 | 1397447.21 |
| 332                                       | 499309.74 | 1397448.91 |
| 333                                       | 499307.59 | 1397446.42 |
| 334                                       | 499307.20 | 1397446.75 |
| 335                                       | 499303.85 | 1397442.13 |
| 336                                       | 499304.22 | 1397441.83 |
| 337                                       | 499304.01 | 1397441.54 |
| 338                                       | 499315.95 | 1397431.98 |
| 339                                       | 499316.99 | 1397433.19 |
| 340                                       | 499318.01 | 1397432.21 |
| 341                                       | 499317.04 | 1397431.07 |
| 318                                       | 499319.05 | 1397429.50 |

|             |                |              |
|-------------|----------------|--------------|
| Инт.№ подл. | Подпись и дата | Взам. инв. № |
|             |                |              |

|      |        |      |      |         |      |                       |      |
|------|--------|------|------|---------|------|-----------------------|------|
|      |        |      |      |         |      | СТ6012-613.01-ПМТ.3.2 | Лист |
|      |        |      |      |         |      |                       | 31   |
| Изм. | Коп.уч | Лист | №док | Подпись | Дата |                       |      |

**4 Вид разрешенного использования образуемых земельных участков, предназначенных для размещения линейных объектов и объектов капитального строительства, проектируемых в составе линейного объекта, а также существующих земельных участков, занятых линейными объектами и объектами капитального строительства, входящими в состав линейных объектов, в соответствии с проектом планировки территории**

Вид разрешенного использования существующих земельных участков определен в соответствии с классификатором видов разрешенного использования земельных участков, утвержденным Приказом Министерства экономического развития Российской Федерации от 1 сентября 2014 г. № 540.

В соответствии с проектом в границах данной допускается использование земельных участков в соответствии с их основным видом разрешенного использования, с учетом ограничений, связанных с осуществлением деятельности по прокладке инженерных коммуникаций, для которой устанавливается сервитут.

Согласно настоящей документации по планировке предусмотрено размещение котельной и столярной на земельном участке с кадастровым номером 23:07:0806017:203. В соответствии с Правилами землепользования и застройки Динского сельского поселения Динского муниципального района Краснодарского края, утвержденные решением Совета Динского сельского поселения Динского района от 26 декабря 2013 года № 293-49/2 (в редакции от 10 декабря 2025 года № 46-6/5 данный земельный участок имеет вид разрешенного использования - «Коммунальное обслуживание», что является подходящим видом разрешенного использования для проектируемых объектов.

Согласно сведениям Единого государственного реестра недвижимости вид разрешенного использования существующие земельных участков представлен в таблице 4.1

Таблица 4.1 - Вид разрешенного использования существующие земельных участков

| № п/п | Кадастровый номер земельного участка по сведениям ЕГРН | Вид разрешенного использования исходного земельного участка                                                                                      |
|-------|--------------------------------------------------------|---|
| 1     | 23:07:0806013:45                                       | Под нежилыми зданиями муниципального бюджетного дошкольного образовательного учреждения детский сад № 7 муниципального образования Динской район |
| 2     | 23:07:0000000:4697                                     | Улично-дорожная сеть   |
| 3     | 23:07:0000000:4460                                     | Улично-дорожная сеть   |
| 4     | 23:07:0000000:3967                                     | Улично-дорожная сеть   |
| 5     | 23:07:0806014:82                                       | Для эксплуатации 18-ти квартирного жилого дома                                                                                                   |
| 6     | 23:07:0806017:203                                      | Коммунальное обслуживание   |
| 7     | 23:07:0806017:21                                       | Под 36-ти квартирным жилым домом   |
| 8     | 23:07:0806017:17                                       | Для строительства хозяйственных построек   |
| 9     | 23:07:0000000:2564                                     | Для эксплуатации и обслуживания электросетевого комплекса 6/10 кВ (ЭСК 6/10 кВ)                                                                  |
| 10    | 23:07:0806017:23                                       | Под 18-ти квартирным жилым домом   |
| 11    | 23:07:0000000:4711                                     | Улично-дорожная сеть   |
| 12    | 23:07:0806021:20                                       | Для эксплуатации 70 квартирного жилого дома   |
| 13    | 23:07:0000000:4697                                     | Улично-дорожная сеть   |
| 14    | 23:07:0806022:15                                       | Для эксплуатации детского сада   |
| 15    | 23:07:0806021:253                                      | Для эксплуатации 70-ти квартирного жилого дома                                                                                                   |

|      |        |      |      |         |      |
|------|--------|------|------|---------|------|
| Изм. | Коп.уч | Лист | №док | Подпись | Дата |
| Изм. | Коп.уч | Лист | №док | Подпись | Дата |
| Изм. | Коп.уч | Лист | №док | Подпись | Дата |

|    |                  |                                                                                             |
|----|------------------|---------------------------------------------------------------------------------------------|
| 16 | 23:07:0806021:94 | Для эксплуатации пятиэтажного 56-ти квартирного жилого дома с нежилыми помещениями (аптека) |
|----|------------------|---------------------------------------------------------------------------------------------|

|              |                |            |
|--------------|----------------|------------|
| Инов.№ подл. | Подпись и дата | Взам.инв.№ |
|              |                |            |

|      |        |      |       |         |      |                       |      |
|------|--------|------|-------|---------|------|-----------------------|------|
|      |        |      |       |         |      | СТ6012-613.01-ПМТ.3.2 | Лист |
|      |        |      |       |         |      |                       | 33   |
| Изм. | Коп.уч | Лист | Недок | Подпись | Дата |                       |      |

Согласно Письму ГКУ КК «Комитет по лесу» № 01-05/4254/25 от 08.07.2025 г. проектируемый объект: «Строительство блочно-модульной котельной по адресу: Российская Федерация, Краснодарский край, Динской район, ст-ца Динская, ул. Калинина, дом № 42а с переустройством тепловых сетей» пересечений границ с землями государственного лесного фонда не имеет.

[illegible]

## 6 Ссылочные нормативные документы

В процессе разработки проекта использовались следующие материалы и нормативно - правовые документы:

Градостроительный кодекс РФ от 29.12.2004 г. №190-ФЗ;

Земельный кодекс РФ от 25.10.2001 г. №136-ФЗ;

Водный кодекс РФ от 03.06.2006 г. №74-ФЗ;

Лесной кодекс РФ от 04.12.2006 г. №200-ФЗ;

Постановление Правительства РФ от 12.05.2017 N 564 "Об утверждении Положения о составе и содержании проектов планировки территории, предусматривающих размещение одного или нескольких линейных объектов";

Постановление Правительства РФ от 2.02.2024 № 112 «Об утверждении Правил подготовки документации по планировке территории, подготовка которой осуществляется на основании решений уполномоченных федеральных органов исполнительной власти, исполнительных органов субъектов Российской Федерации и органов местного самоуправления, принятия решения об утверждении документации по планировке территории, внесения изменений в такую документацию, отмены такой документации или ее отдельных частей, признания отдельных частей такой документации не подлежащими применению, а также подготовки и утверждения проекта планировки территории в отношении территорий исторических поселений федерального и регионального значения» (с изменениями на 16 мая 2026 года);

Генеральный план Динского сельского поселения Динского муниципального района Краснодарского края, утвержденный решением Совета муниципального образования Динской район от 27 декабря 2012 года № 242-39/2 (в редакции решения Совета муниципального образования Динской район от 19 февраля 2025 года № 664-74/4);

Правила землепользования и застройки Динского сельского поселения Динского муниципального района Краснодарского края, утвержденные решением Совета Динского сельского поселения Динского района от 26 декабря 2013 года № 293-49/2 (в редакции от 10 декабря 2025 года № 46-6/5);

Приказ департамента по архитектуре и градостроительству Краснодарского края от 16 апреля 2015г. №78 "Об утверждении нормативов градостроительного проектирования Краснодарского края";

Постановление Администрации МО Динской муниципальный район Краснодарского края № 271 от 08.04.2026 «О подготовке документации по планировке территории (проект межевания территории в составе проекта планировки территории), расположенный в границах кадастровых кварталов 23:07:0806012, 23:07:0806013, 23:07:0806014, 23:07:0806017, 23:07:0806022, 23:07:0806021, для размещения объекта: «Строительство блочно-модульной котельной по адресу: Российская Федерация, Краснодарский край, Динской район, ст-ца Динская, ул. Калинина, дом № 42а, с переустройством тепловых сетей»;

Федеральный закон "О промышленной безопасности опасных производственных объектов" от 21.07.97 №116-ФЗ в редакции Федерального закона №22-ФЗ от 04.03.2013 г.;

СП 124.13330.2012 «СНиП 41-02-2003. Тепловые сети». Актуализированная редакция СНиП 41-02-2003 (утв. приказом Министерства регионального развития РФ от 30 июня 2012 г. N 280) (с изменениями и дополнениями);

СНиП 12-04-2002 «Безопасность труда в строительстве»;

СНиП 12-01-2004 «Организация строительства»;

СНKK 22-301-2000 «Строительство в сейсмических районах Краснодарского края»;

|      |        |      |      |         |      |
|------|--------|------|------|---------|------|
| Изм. | Коп.уч | Лист | №док | Подпись | Дата |
| Изм. | Коп.уч | Лист | №док | Подпись | Дата |
| Изм. | Коп.уч | Лист | №док | Подпись | Дата |

|      |        |      |      |         |      |                       |            |
|------|--------|------|------|---------|------|-----------------------|------------|
| Изм. | Коп.уч | Лист | №док | Подпись | Дата | СТ6012-613.01-ПМТ.3.2 | Лист<br>35 |
|------|--------|------|------|---------|------|-----------------------|------------|

СП 42.13330.2016 Градостроительство. Планировка и застройка городских и сельских поселений;

СП 438.1325800.2019 «Инженерные изыскания при планировке территорий»;

СП 47.13330.2016 Актуализированная редакция СНиП 11-02-96 «Инженерные изыскания для строительства. Основные положения», М, 1997г.;

СП 11-104-97 «Инженерно-геодезические изыскания для строительства». М, Госстрой РФ, 1997 г.

|             |                |              |      |        |      |       |         |      |                       |      |    |
|-------------|----------------|--------------|------|--------|------|-------|---------|------|-----------------------|------|----|
| Инв.№ подл. | Подпись и дата | Взам. инв. № |      |        |      |       |         |      | СТ6012-613.01-ПМТ.3.2 | Лист |    |
|             |                |              |      |        |      |       |         |      |                       |      | 36 |
|             |                |              | Изм. | Коп.уч | Лист | Недок | Подпись | Дата |                       |      |    |

Таблица регистрации изменений

| Таблица регистрации изменений |                         |             |       |                 |                               |            |       |      |
|-------------------------------|-------------------------|-------------|-------|-----------------|-------------------------------|------------|-------|------|
| Изм.                          | Номера листов (страниц) |             |       |                 | Всего листов (страниц) в док. | Номер док. | Подп. | Дата |
|                               | изме-ненных             | замене-нных | новых | аннули-рованных |                               |            |       |      |
|                               |                         |             |       |                 |                               |            |       |      |
|              |                |              |
|--------------|----------------|--------------|
| Изм. № подл. | Подпись и дата | Взам. инв. № |
|              |                |              |

**СТРОИТЕЛЬСТВО БЛОЧНО-МОДУЛЬНОЙ КОТЕЛЬНОЙ ПО  
АДРЕСУ: РОССИЙСКАЯ ФЕДЕРАЦИЯ, КРАСНОДАРСКИЙ  
КРАЙ, ДИНСКОЙ РАЙОН, СТ-ЦА ДИНСКАЯ, УЛ. КАЛИНИНА,  
ДОМ №42А С ПЕРЕУСТРОЙСТВОМ ТЕПЛОВЫХ СЕТЕЙ**

**ДОКУМЕНТАЦИЯ ПО ПЛАНИРОВКЕ ТЕРРИТОРИИ**

**ПРОЕКТ ПЛАНИРОВКИ ТЕРРИТОРИИ**

**РАЗДЕЛ 1. ПРОЕКТ МЕЖЕВАНИЯ ТЕРРИТОРИИ. ГРАФИЧЕСКАЯ ЧАСТЬ**

**СТ6012-613.01-ПМТ.3.1**

**ТОМ 3**

|  |  |  |  |
|--|--|--|--|
|  |  |  |  |
|  |  |  |  |
|  |  |  |  |
|  |  |  |  |

**СТРОИТЕЛЬСТВО БЛОЧНО-МОДУЛЬНОЙ КОТЕЛЬНОЙ ПО  
АДРЕСУ: РОССИЙСКАЯ ФЕДЕРАЦИЯ, КРАСНОДАРСКИЙ  
КРАЙ, ДИНСКОЙ РАЙОН, СТ-ЦА ДИНСКАЯ, УЛ. КАЛИНИНА,  
ДОМ №42А С ПЕРЕУСТРОЙСТВОМ ТЕПЛОВЫХ СЕТЕЙ**

**ДОКУМЕНТАЦИЯ ПО ПЛАНИРОВКЕ ТЕРРИТОРИИ**

**ПРОЕКТ ПЛАНИРОВКИ ТЕРРИТОРИИ**

**РАЗДЕЛ 1. ПРОЕКТ МЕЖЕВАНИЯ ТЕРРИТОРИИ. ГРАФИЧЕСКАЯ ЧАСТЬ**

**СТ6012-613.01-ПМТ.3.1**

**ТОМ 3**

Генеральный директор

Главный инженер проекта

|  |  |  |  |
|--|--|--|--|
|  |  |  |  |
|  |  |  |  |
|  |  |  |  |
|  |  |  |  |




Б.С. Бабаханов



В.Б. Кон

|                |  |
|----------------|--|
| Взам. инв. №   |  |
| Подпись и дата |  |
| Инв. № подл.   |  |

| Обозначение                     | Наименование                                 | Примечание |
|---------------------------------|----------------------------------------------|------------|
| СТ6012-613.01-ПМТ.3.1.-С        | Содержание тома 3. Раздел 1                  |            |
| СТ6012-613.01-ПМТ-СД            | Состав отчетной технической документации     |            |
|                                 | Графическая часть                            |            |
| СТ6012-613.01-ПМТ.3.1<br>л.1-14 | Чертеж межевания территории<br>Масштаб 1:500 |            |


|          |        |          |      |                                                                                     |       |   |        |      |        |
|----------|--------|----------|------|-------------------------------------------------------------------------------------|-------|---|--------|------|--------|
|          |        |          |      |                                                                                     |       | СТ6012-613.01-ПМТ.3.1-С   |        |      |        |
| Изм.     | Кол.Уч | Лист     | №док | Подпись                                                                             | Дата  |   |        |      |        |
| Разраб.  |        | Журавель |      |  | 03.26 | Содержание тома 3. Раздел 1   | Стадия | Лист | Листов |
|          |        |          |      |                                                                                     |       |   | -      | 1    | 1      |
|          |        |          |      |                                                                                     |       |   |        |      |        |
|          |        |          |      |                                                                                     |       |   |        |      |        |
| Н. контр |        | Солахова |      |  | 03.26 |  <b>Стройинженеринг</b><br>ПРОЕКТНО-ИЗЫСКАТЕЛЬСКИЙ ИНСТИТУТ |        |      |        |
| ГИП      |        | Кон      |      |  | 03.26 |   |        |      |        |

| Номер тома | Обозначение           | Наименование                                                                             | Примечание |
|------------|-----------------------|------------------------------------------------------------------------------------------|------------|
| 1          | СТ6012-613.01-ППТ.1.1 | Раздел 1 «Проект планировки территории. Графическая часть»                               |            |
|            | СТ6012-613.01-ППТ.1.2 | Раздел 2 «Положение о размещении линейных объектов»                                      |            |
| 2          | СТ6012-613.01-ППТ.2.1 | Раздел 3 «Материалы по обоснованию проекта планировки территории. Графическая часть»     |            |
|            | СТ6012-613.01-ППТ.2.2 | Раздел 4 «Материалы по обоснованию проекта планировки территории. Пояснительная записка» |            |
| 3          | СТ6012-613.01-ПМТ.3.1 | Раздел 1 «Проект межевания территории. Графическая часть»                                |            |
|            | СТ6012-613.01-ПМТ.3.2 | Раздел 2 «Проект межевания территории. Текстовая часть»                                  |            |
| 4          | СТ6012-613.01-ПМТ.4.1 | Раздел 3 «Материалы по обоснованию проекта межевания территории. Графическая часть»      |            |
|            | СТ6012-613.01-ПМТ.4.2 | Раздел 4 «Материалы по обоснованию проекта межевания территории. Пояснительная записка»  |            |

|                |  |
|----------------|--|
| Взам. инв. №   |  |
|                |  |
| Подпись и дата |  |
|                |  |
| Инв. № подл.   |  |
|                |  |

|          |         |          |       |                                                                                     |       |                      |  |  |
|----------|---------|----------|-------|-------------------------------------------------------------------------------------|-------|----------------------|--|--|
|          |         |          |       |                                                                                     |       | СТ6012-613.01-ПМТ-СД |  |  |
| Изм.     | Кол. Уч | Лист     | № док | Подпись                                                                             | Дата  |                      |  |  |
| Разраб.  |         | Журавель |       |  | 03.26 |                      |  |  |
|          |         |          |       |                                                                                     |       |                      |  |  |
| Н. контр |         | Солахова |       |  | 03.26 |                      |  |  |
| ГИП      |         | Кон      |       |  | 03.26 |                      |  |  |

|                     |                                                                                       |      |        |
|---------------------|---------------------------------------------------------------------------------------|------|--------|
| Состав документации | Стадия                                                                                | Лист | Листов |
|                     | -                                                                                     | 1    |        |
|                     |  |      |        |

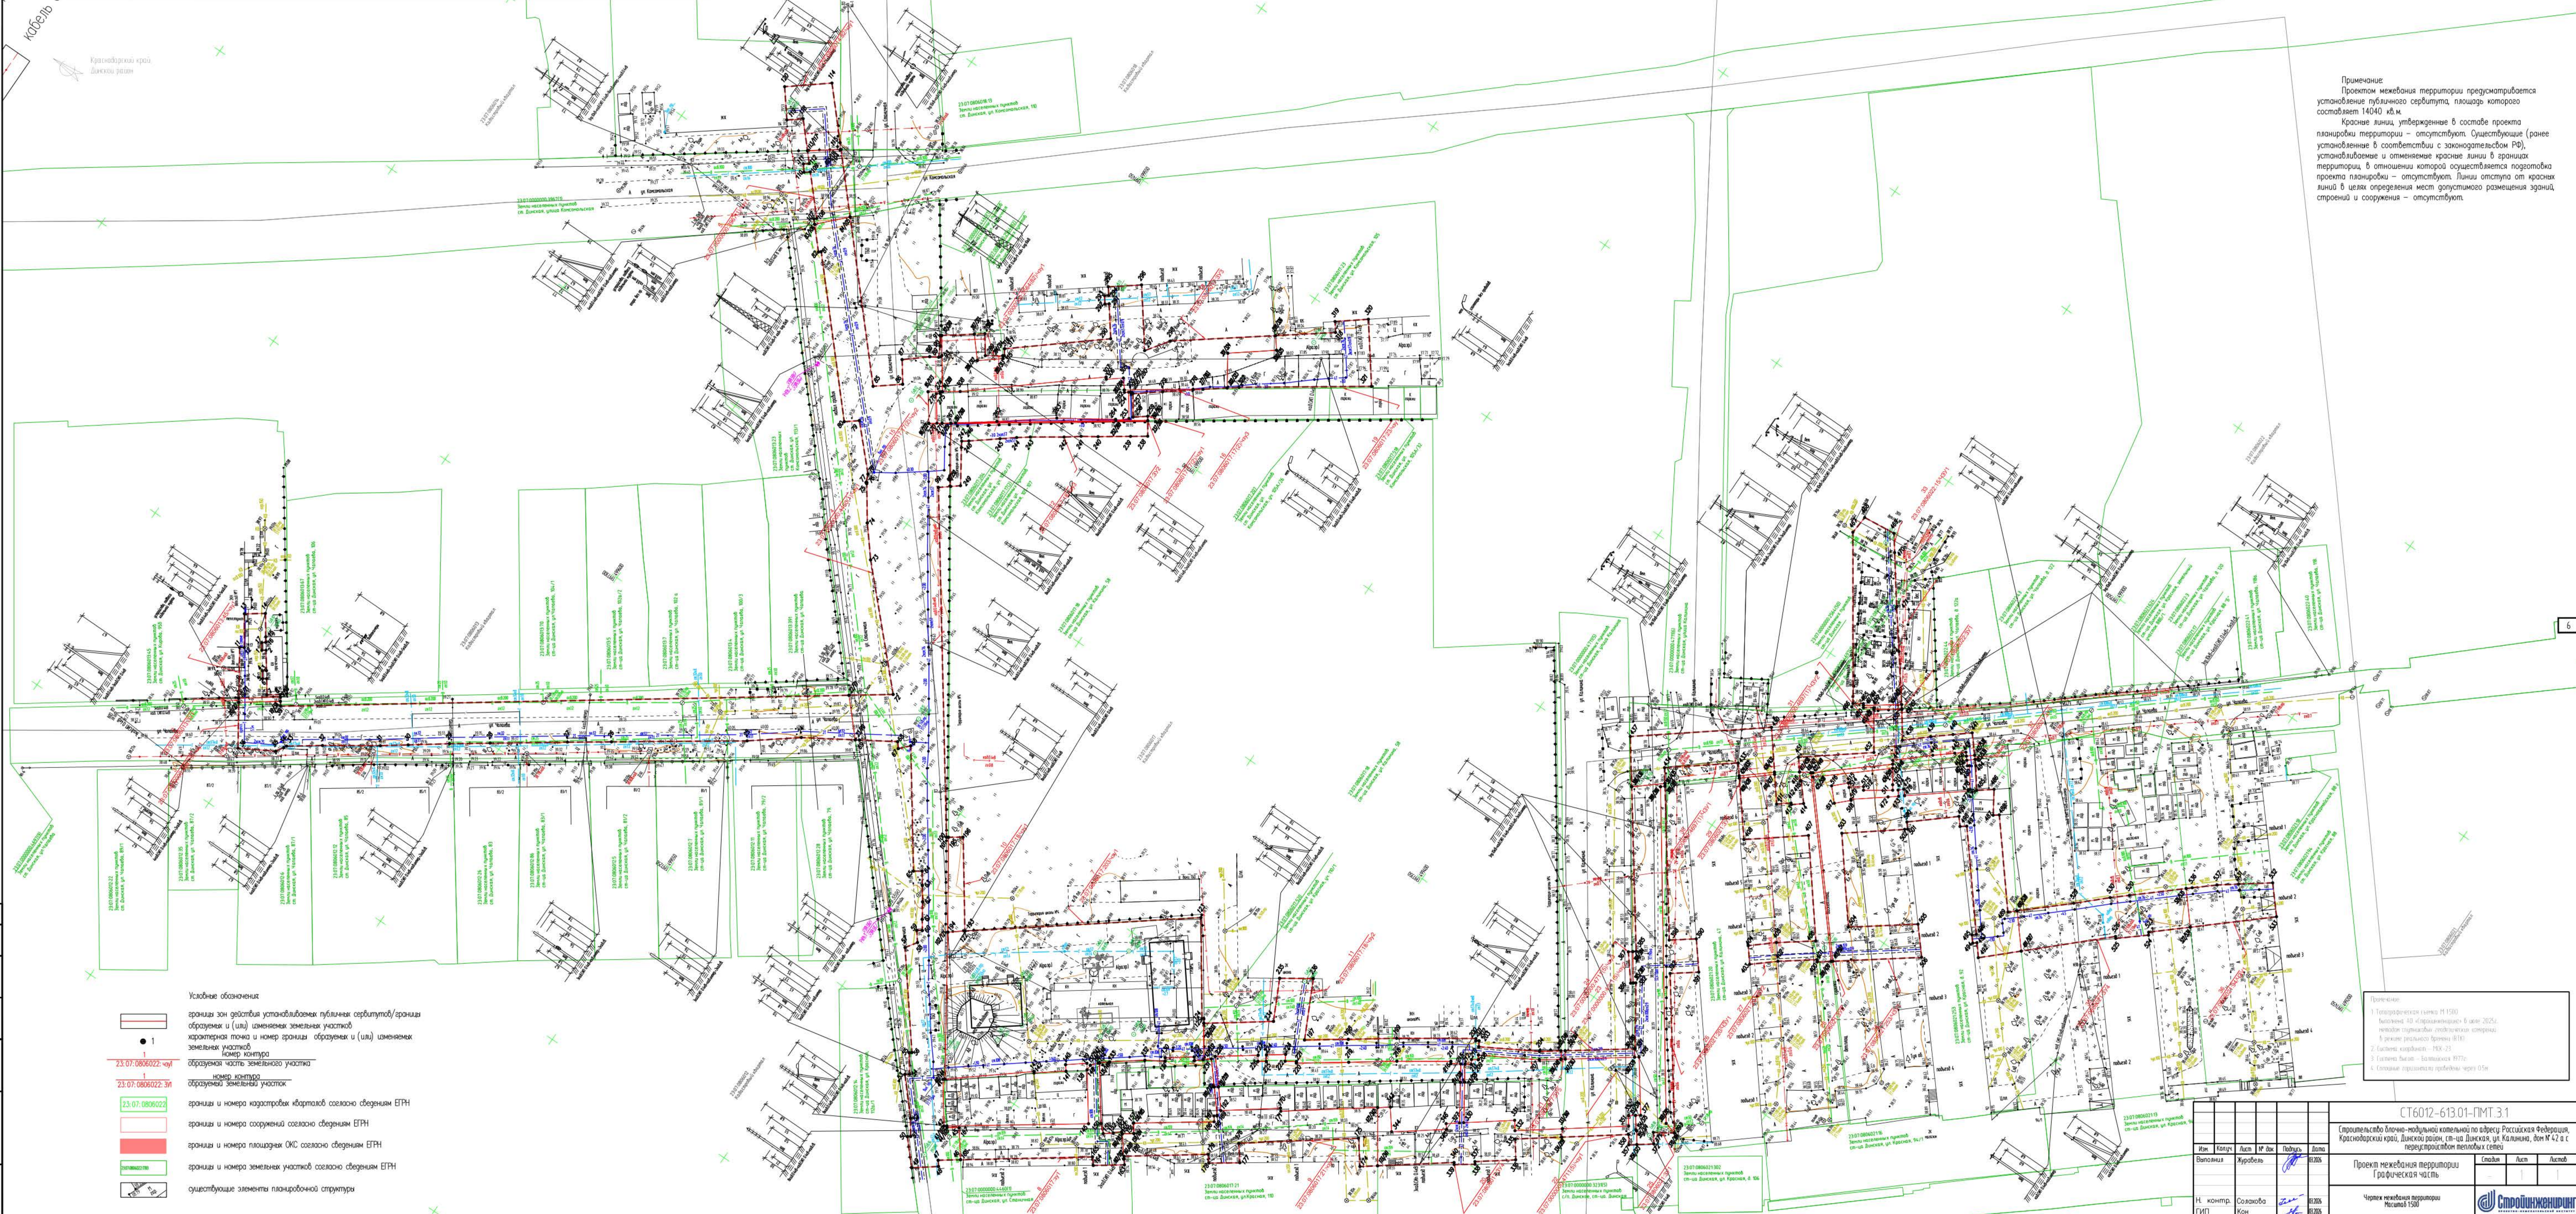

Примечание:  
Проектом межевания территории предусматривается установление публичного сервитута, площадь которого составляет 14040 кв.м.  
Красные линии, утвержденные в составе проекта планировки территории – отсутствуют. Существующие (ранее установленные в соответствии с законодательством РФ), устанавливаемые и отменяемые красные линии в границах территории, в отношении которой осуществляется подготовка проекта планировки – отсутствуют. Линии отступа от красных линий в целях определения мест допустимого размещения зданий, строений и сооружений – отсутствуют.

- Условные обозначения
- границы зон действия установленных публичных сервитутов/границы образований и (или) изменений земельных участков
  - границы и номера кадастровых кварталов согласно сведениям ЕПРН
  - границы и номера сооружений согласно сведениям ЕПРН
  - границы и номера площадных ОКС согласно сведениям ЕПРН
  - границы и номера земельных участков согласно сведениям ЕПРН
  - существующие элементы планировочной структуры

- Примечания:
- 1) Топографический план М 1:5000
  - 2) Выявлены АЗ «Исправительная» в зоне 2025/1
  - 3) Газопроводы – ПКС-21
  - 4) Газопроводы – ПКС-21
  - 5) Газопроводы – ПКС-21
  - 6) Газопроводы – ПКС-21

|          |  |  |  |  |  |
|----------|--|--|--|--|--|
| ИЗМ.     |  |  |  |  |  |
| КОМП.    |  |  |  |  |  |
| ЛСТ.     |  |  |  |  |  |
| ИП ДОК.  |  |  |  |  |  |
| ПОДПИСЬ. |  |  |  |  |  |
| ДАТА.    |  |  |  |  |  |
| ВЕРСИЯ.  |  |  |  |  |  |
СТ6012-613.01-ПМТ.3.1  
Спроектировано блочно-модульной котельной по адресу: Российская Федерация, Краснодарский край, Динский район, ст-ца Динская, ул. Калинина, дом № 42 а с переустройством тепловых сетей

Проект межевания территории  
Графическая часть

Чертеж межевания территории  
Лист № 1500

Строительное предприятие